


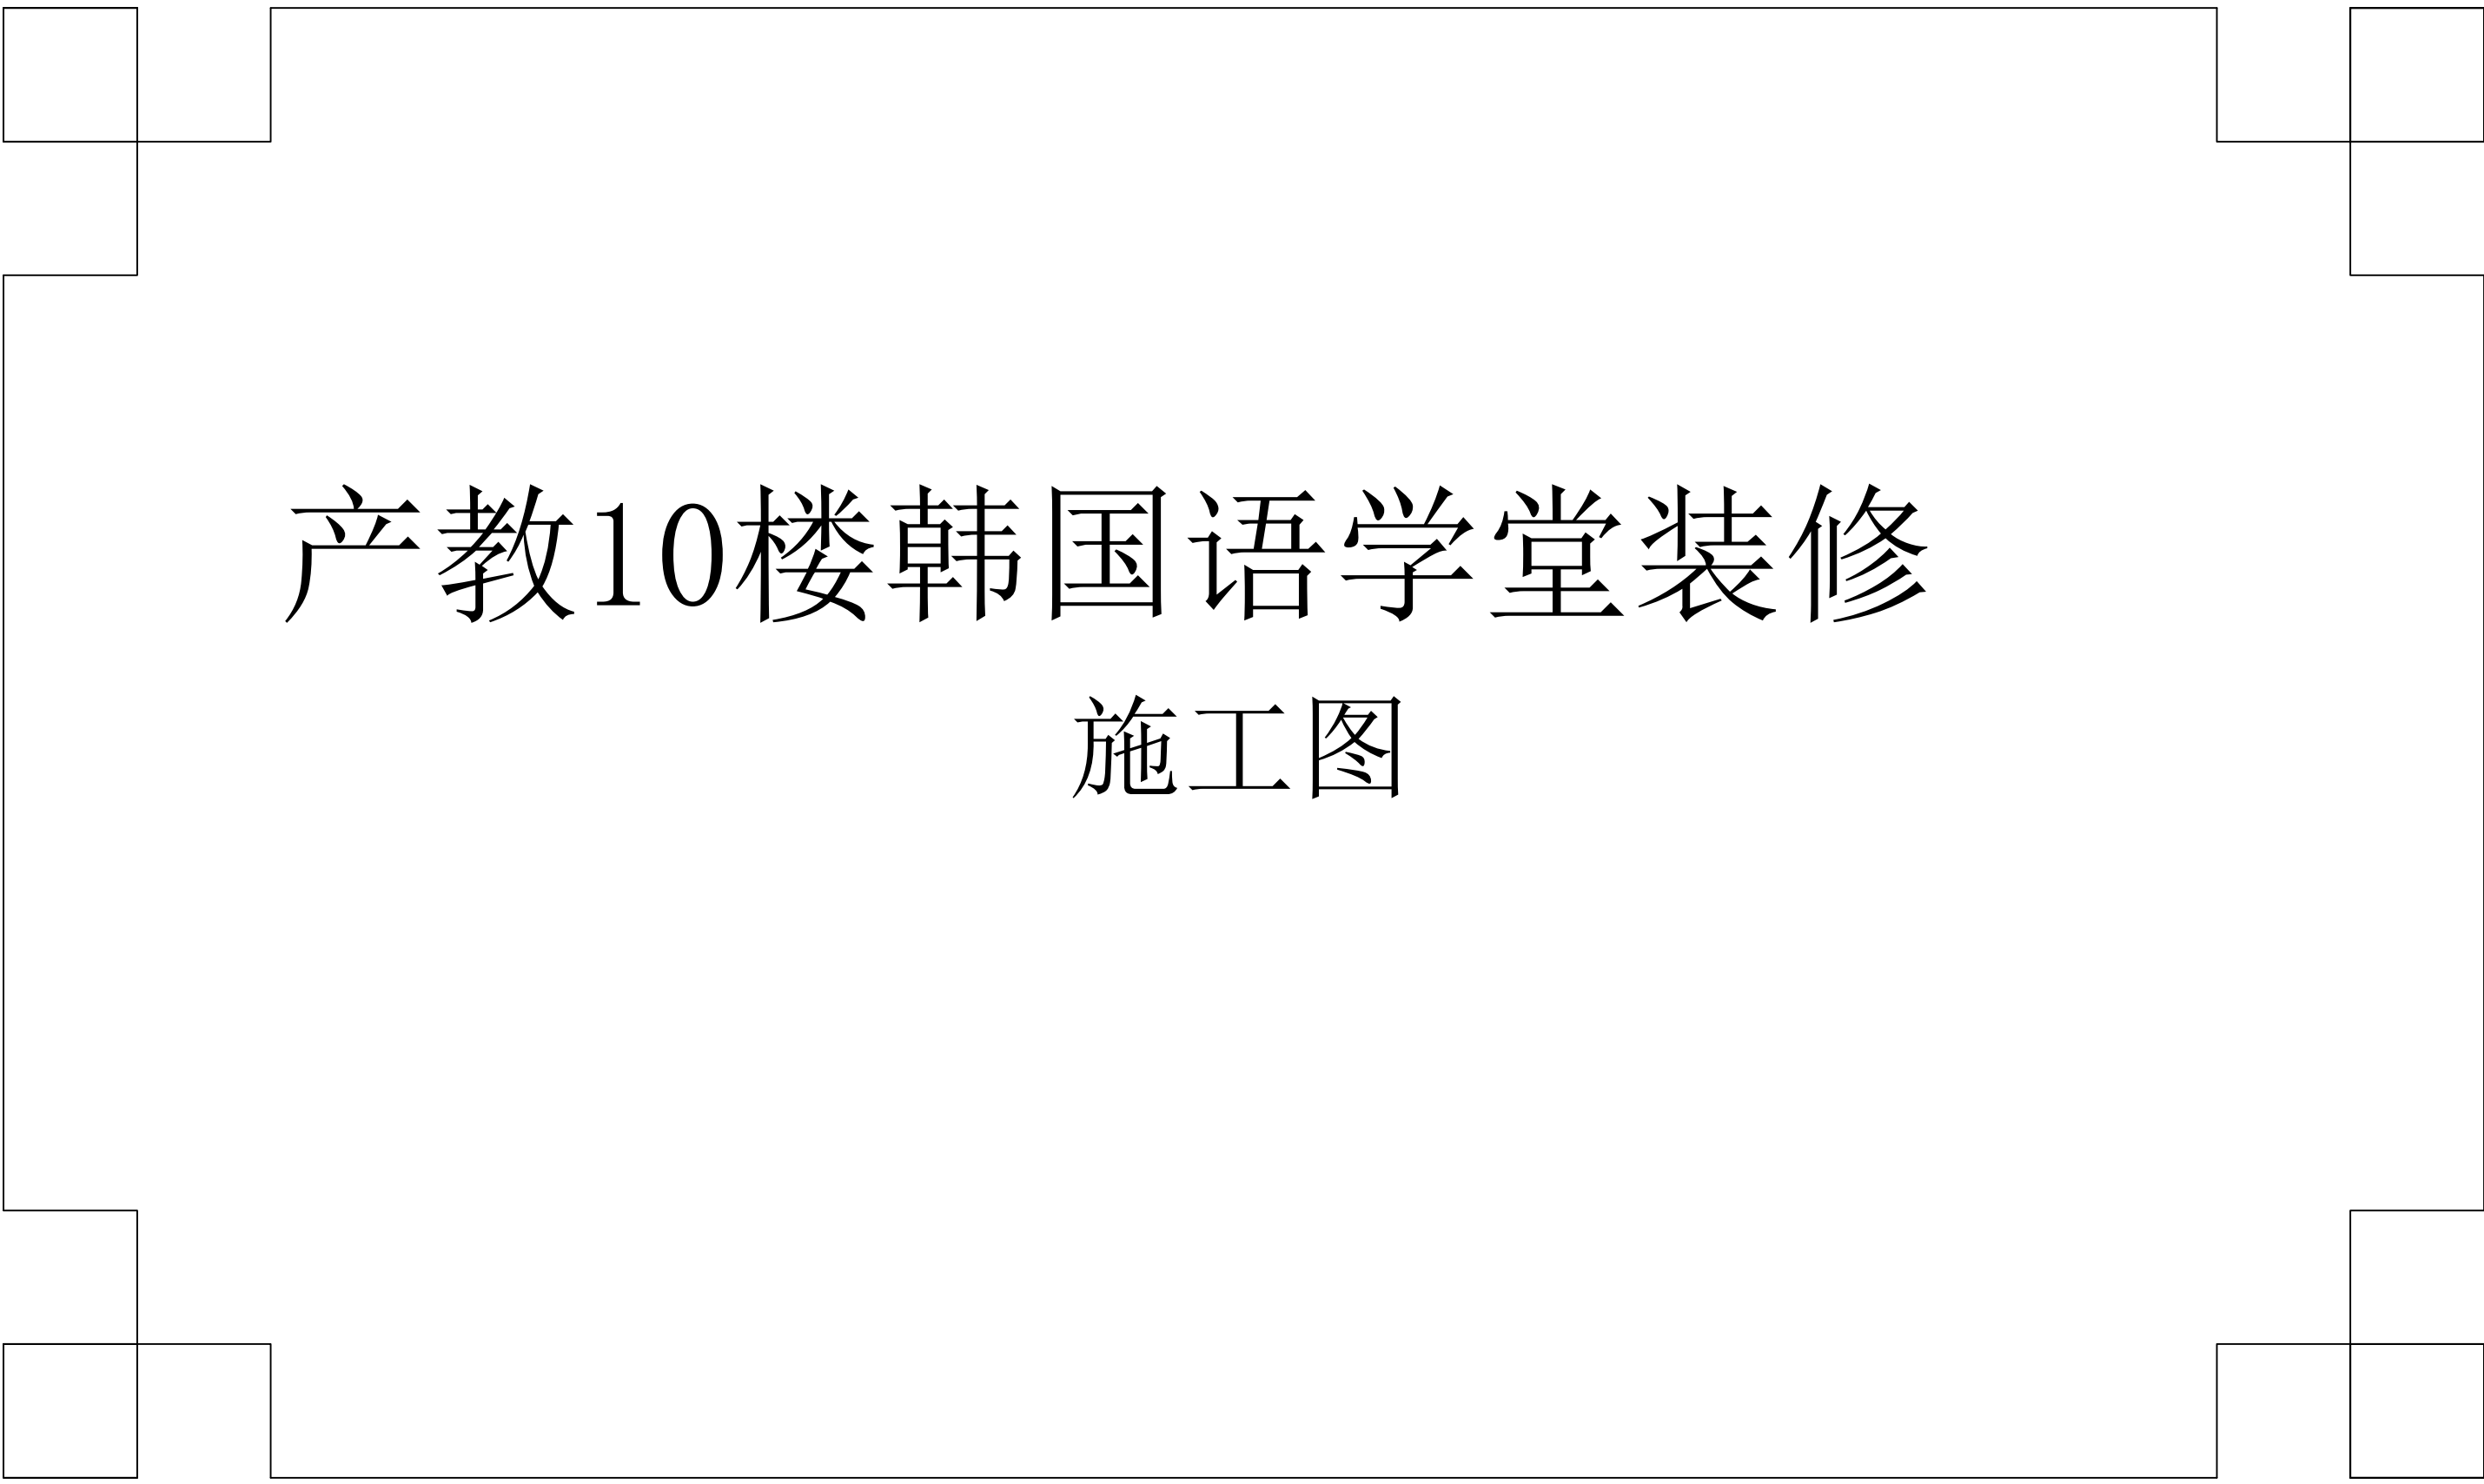

产教10楼韩国语学堂装修 施工图

图纸说明

甲、设计有关说明

- 〈一〉 设计依据
1) . 设计合同
2) . 甲方提供的图纸、意见及现场
3) . 《建筑内部装修设计防火规范》GB50222-2017
- 〈二〉 为了确保设计效果和建设单位的使用要求，所有图纸需经设计单位和施工单位作详细的施工图交底，以补充和完善装饰施工图纸的不足。在施工单位对整个设计图纸和要求完全理解后，再进行施工。如需调整，在施工时以联系单的形式协调解决。
- 〈三〉 大面积的装饰饰面材料，如顶、墙面、地面等材料，通过选择样品，经建设单位和设计单位共同商量，对造价与效果有一个整体的比较后，再进行全面实施。
- 〈四〉 由于装饰施工图复杂多变，材料，工艺较为繁琐，局部的施工图若存在一些不明确或遗漏之处，请施工单位仔细查明记录备案，待图纸交底时进一步明确统一。某些局部的特异尺寸，根据现场实际情况需调整的问题，在施工中与设计单位现场协调解决。

乙、施工有关说明

- 〈一〉 地面
一. 凡有给排水设备或水浸入地面，均做防水处理，并按比1%坡度向地漏方向找坡。
二. 不同楼地面材料做法的交接处，如发生高度不等现象时，依据施工实际情况，适当调整垫层厚度。楼层走廊玻化砖与办公室复合地板接头处镶嵌铜条。
三. 地砖，板材颜色，依设计师意见和甲方要求而定。通过质量和造价等情况的综合比较，由建设单位和设计单位共同商定后再实施。
- 〈二〉 墙面
一. 属防火区，防火墙功能的墙身砌体到顶。防火墙间隔材料采用绝燃性材料，符合防火等级要求。
二. 隔墙采用轻钢龙骨隔墙，达到消防部门要求。
三. 隔墙位置准确，砌体到顶，如出现现场尺寸与图纸矛盾，及时向设计师提出，便于调整处理。
- 〈三〉 吊顶
一. 装修天花标高以每层建筑地面向上尺寸为准。
二. 轻钢龙骨吊顶及配件，本工程吊顶龙骨采用C50系列，如上人，则采用C60系列。贴12厚纸面石膏板，主龙骨间距控制在1000毫米范围内，吊点间距控制在900毫米范围内，次龙骨间距控制在400毫米范围内。龙骨由厂方配套，按规范要求实施。
三. 根据实际情况设检修孔，检修孔尺寸上人为600*600MM，不上人为450*450MM。孔洞四周密封，饰面材料保持一致。

- 〈四〉 门，窗，家私
一. 所有门、窗、地弹簧、门锁、门铰、闭门器、门趟轨及其他配套五金均按进口铜质或不锈钢配件考虑，具体形式牌号选择提供，由建设单位和设计单位共同商定。

- 〈五〉 施工及制作
一. 木装修造型木档，木构架均为杉木方料（作防火处理），面层为夹板者木档间距不得大于400。
二. 木造型等不设木档的基层陈板除图中注明外均为18厚细木工板或9厚夹板（均作防火处理）。
三. 所有作基层的夹板，除注明外均为九厘板防火五夹板。
四. 所有图示未注明木线脚混水油漆或乳胶漆者为白木质品，清水漆者与周围面材相同木质品。墙面、平顶等乳胶漆施工验收规范高级质量要求工艺施工，所有木装修油漆按树脂亚光漆工艺施工。
五. 饰面夹板除图示注明者外均按杂木饰面施工。

- 〈六〉 其他
一. 与消防、水电安装等施工单位配合，作好孔洞、设备等隐蔽工程的预埋工作，避免返工。
二. 凡墙身、天花处需有层道检修及消防栓箱处留检修口以备。
三. 所有装饰构件饰面材料均需提供样品，并事先经设计师和甲方单位认可后进行全面施工。
四. 本设计图与施工图所注尺寸均以毫米为单位。
五. 说明中未尽事宜按图示规定及国家有关施工验收规范执行（GB50210-2001）。

- 〈七〉 防火要求
本工程按二级耐火等级进行建筑设计和室内装修设计。在遵照原建筑设计的各项防火措施的前提下并遵照GB50222-2017《建筑内部装修设计消防规范》的精神进行实施。所用主要材料耐火等级要求如下：
一. 顶棚——为A级要求设计——轻钢龙骨石膏板。
为B1级要求设计——轻钢龙骨铝合金方通。
二. 墙面——为A级要求设计——轻钢龙骨石膏板。
为B1级要求设计——防火板木工板基层。
三. 地面——以B级为主，塑胶地板防火B1。
四. 隔断——以B1级要求设计——轻钢龙骨石膏板填岩棉。
五. 其他装饰材料——以B2级要求设计。

- 〈八〉 环保要求
一. 石材——内照射指数≤1.0；外照射指数≤1.3
二. 人造木板及夹板——E1级。
三. 涂料：
水性涂料——TVOC（g/L）≤200；游离甲醛（k/kg）≤0.1
硝基清漆——TVOC（g/L）≤750；苯（k/kg）≤5
四. 石膏板——内照射指数≤1.0；外照射指数≤1.3
五. 其他相关材料的污染控制指标参照《民用建筑工程室内环境污染控制规范》执行。

温州霞光
建设有限公司

地址：泰顺县罗阳镇新城金都花园2 9 幢1 0 6 - 1 0 7 号

修改
REVISIONS

注：
1、所有设计：图纸及说明之版权全属公司；除非得到本公司书面同意，否则不得使用，抄袭或复制。
2、所有尺寸需要作实地检查复核，不可依图纸尺寸度量为准。
3、所有图纸以最后修改为准。

温州霞光建设有限公司
建筑装饰工程设计
专项乙级（有效★NO:A233027356
期至2024年04月03日）
浙江省住房和城乡建设厅监制

项目地址 PROJECT ADDRESS

浙江·温州·龙湾

项目名称 PROJECT

产教10楼韩国语学堂装修

客户审核 CLIENT APPROVAL

序 号
SHEET NO

项目编号
JOB NO.

图纸名称
DRAWING TITLE

设计说明

图纸编号
DRAWING NO

温州霞光建设有限公司

证书(设计与施工贰级)
编号: C233027356

审 定
审 核

吴嘉仁

项目负责
建 筑

吴嘉仁


电 气
给 排 水

陈柏燕
林永军

设 计
制 图

陈旭
陈旭

出图日期 2024. 12

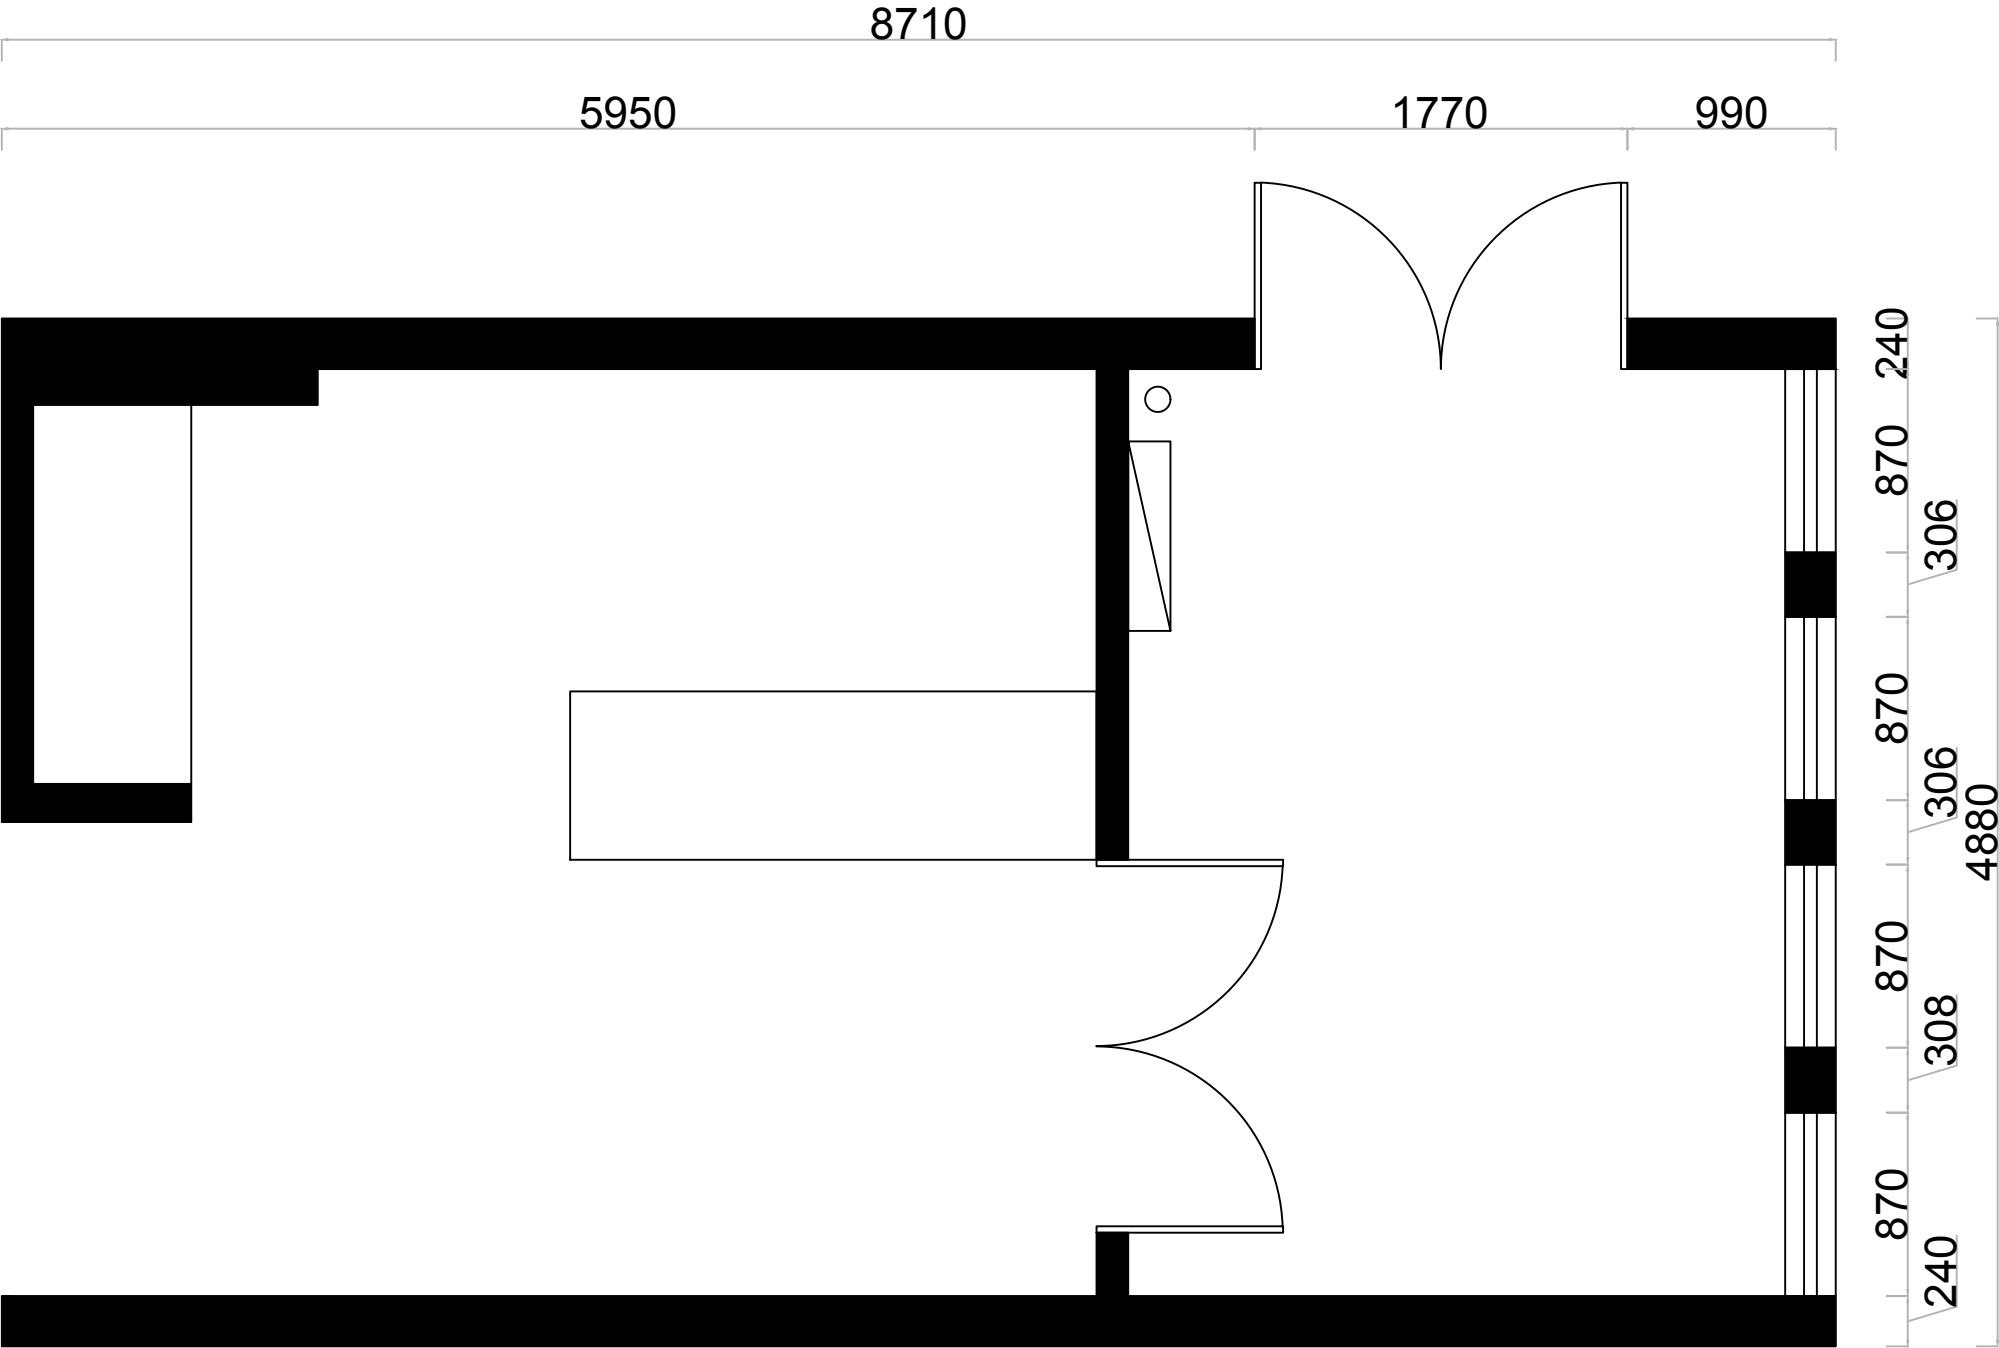

温州霞光
建设有限公司

地址：泰顺县罗阳镇新城金都花园2 9 幢1 0 6 - 1 0 7 号

修改
REVISIONS

注：
1、所有设计：图纸及说明之版权全属公司；
除非得到本公司书面同意，否则不得使用，
抄袭或复制。
2、所有尺寸需要作实地检查复核，
不可依图纸尺寸度量为准。
3、所有图纸以最后修改为准。

温州霞光建设有限公司

建筑装饰工程设计
专项乙级（有效★NO:A233027356
期至2024年04月03日）

浙江省住房和城乡建设厅监制

项目地址 PROJECT ADDRESS

浙江·温州·龙湾

项目名称 PROJECT

产教10楼韩国语学堂装修

客户审核 CLIENT APPROVAL

序 号
SHEET NO

项目编号
JOB NO.

图纸名称
DRAWING TITLE
原始平面图

图纸编号
DRAWING NO

温州霞光建设有限公司

证书(设计与施工贰级)
编号: C233027356

审 定
审 核

吴嘉仁

项目负责
建 筑

吴嘉仁

电 气
给 排 水

陈柏燕

设 计
制 图

陈雅

出图日期 2024. 12

温州霞光
建设有限公司

地址：泰顺县罗阳镇新城金都花园2 9 幢1 0 6 - 1 0 7 号

修改
REVISIONS

注：
1、所有设计：图纸及说明之版权全属公司；
除非得到本公司书面同意，否则不得使用，
抄袭或复制。
2、所有尺寸需要作实地检查复核，
不可依图纸尺寸度量为准。
3、所有图纸以最后修改为准。

温州霞光建设有限公司

建筑装饰工程设计

专项乙级（有效★NO:A233027356

期至2024年04月03日）

浙江省住房和城乡建设厅监制

项目地址 PROJECT ADDRESS

浙江·温州·龙湾

项目名称 PROJECT

产教10楼韩国语学堂装修

客户审核 CLIENT APPROVAL

序 号
SHEET NO


项目编号
JOB NO.

图纸名称
DRAWING TITLE

隔墙图

图纸编号
DRAWING NO

木龙骨隔墙，防火九厘板，
表面护墙板，藏隐形门

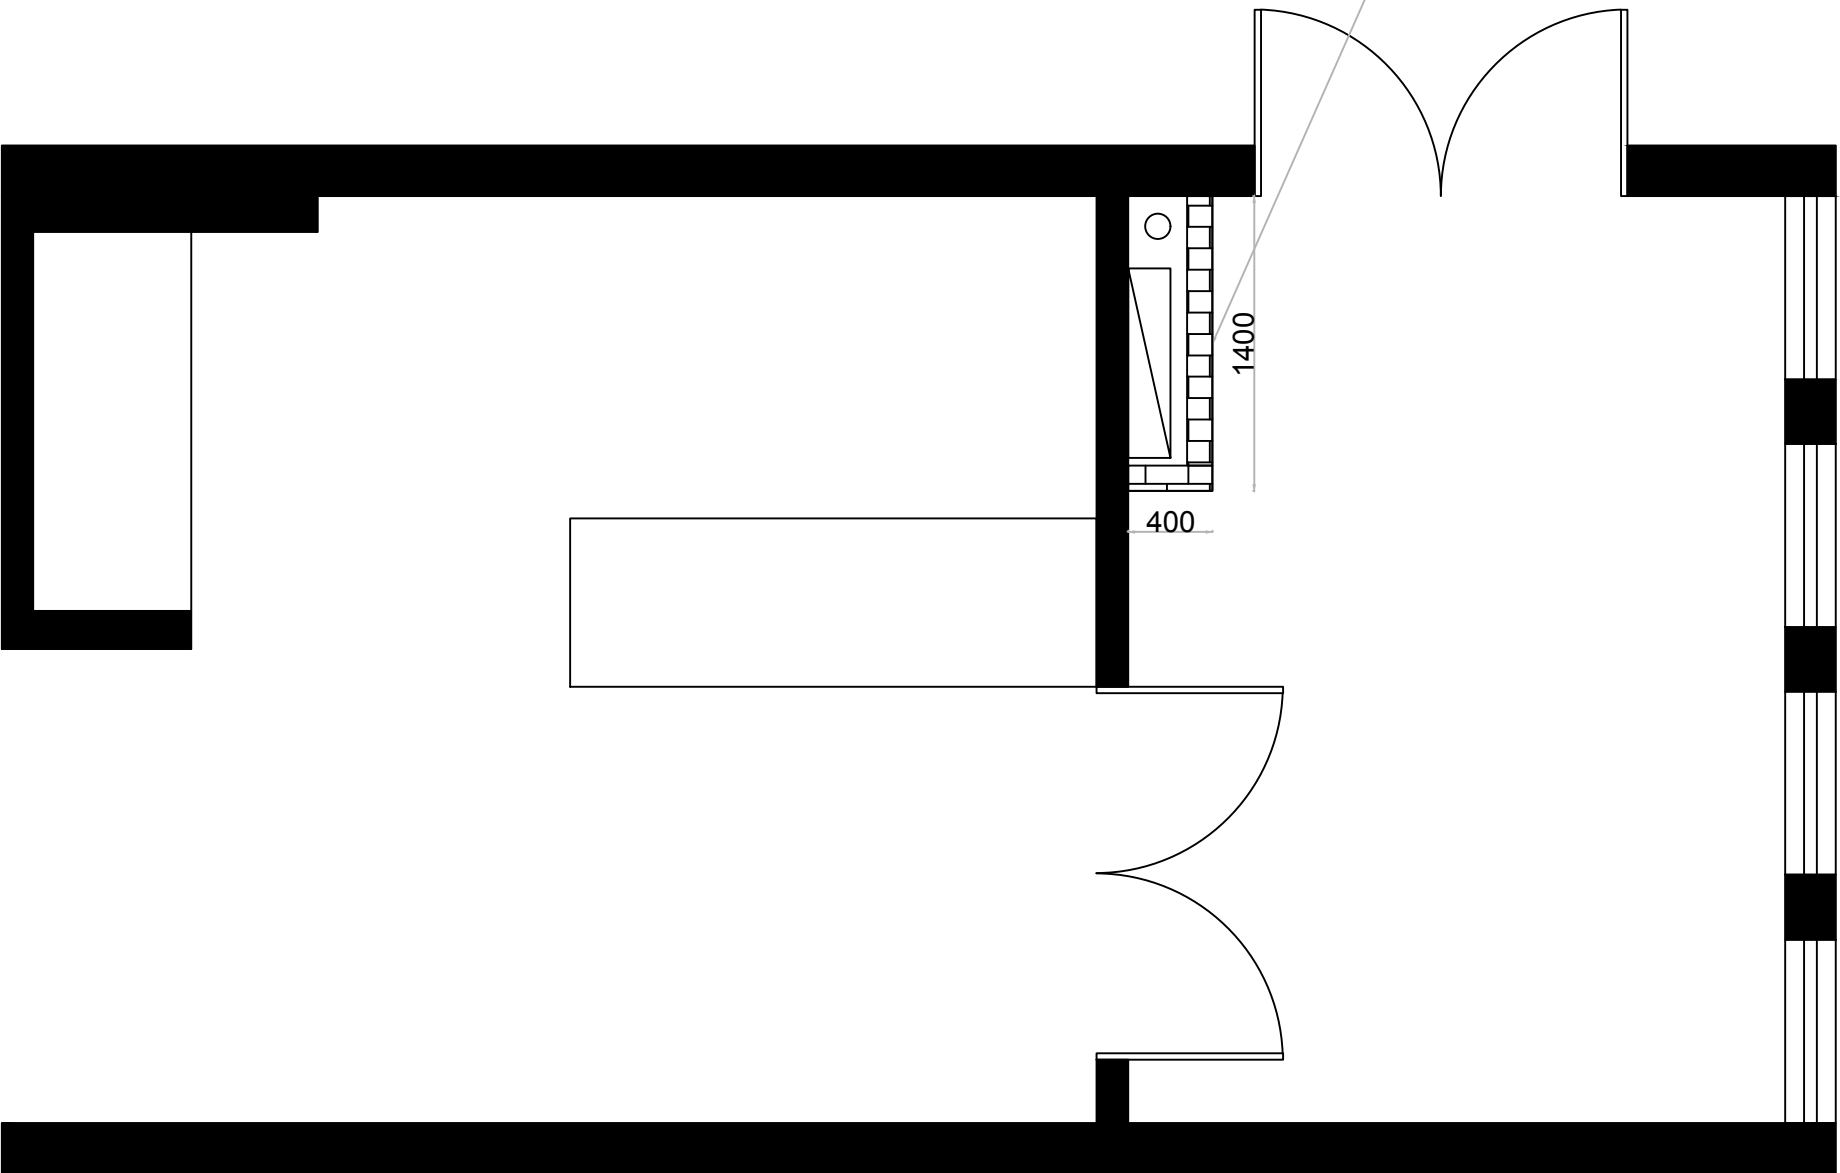

温州霞光建设有限公司

证书(设计与施工贰级)
编号: C233027356

审 定
审 核

吴嘉仁

项目负责
建 筑

吴嘉仁

电 气
给 排 水


陈柏燕

设 计
制 图

陈 旭

出图日期

2024. 12

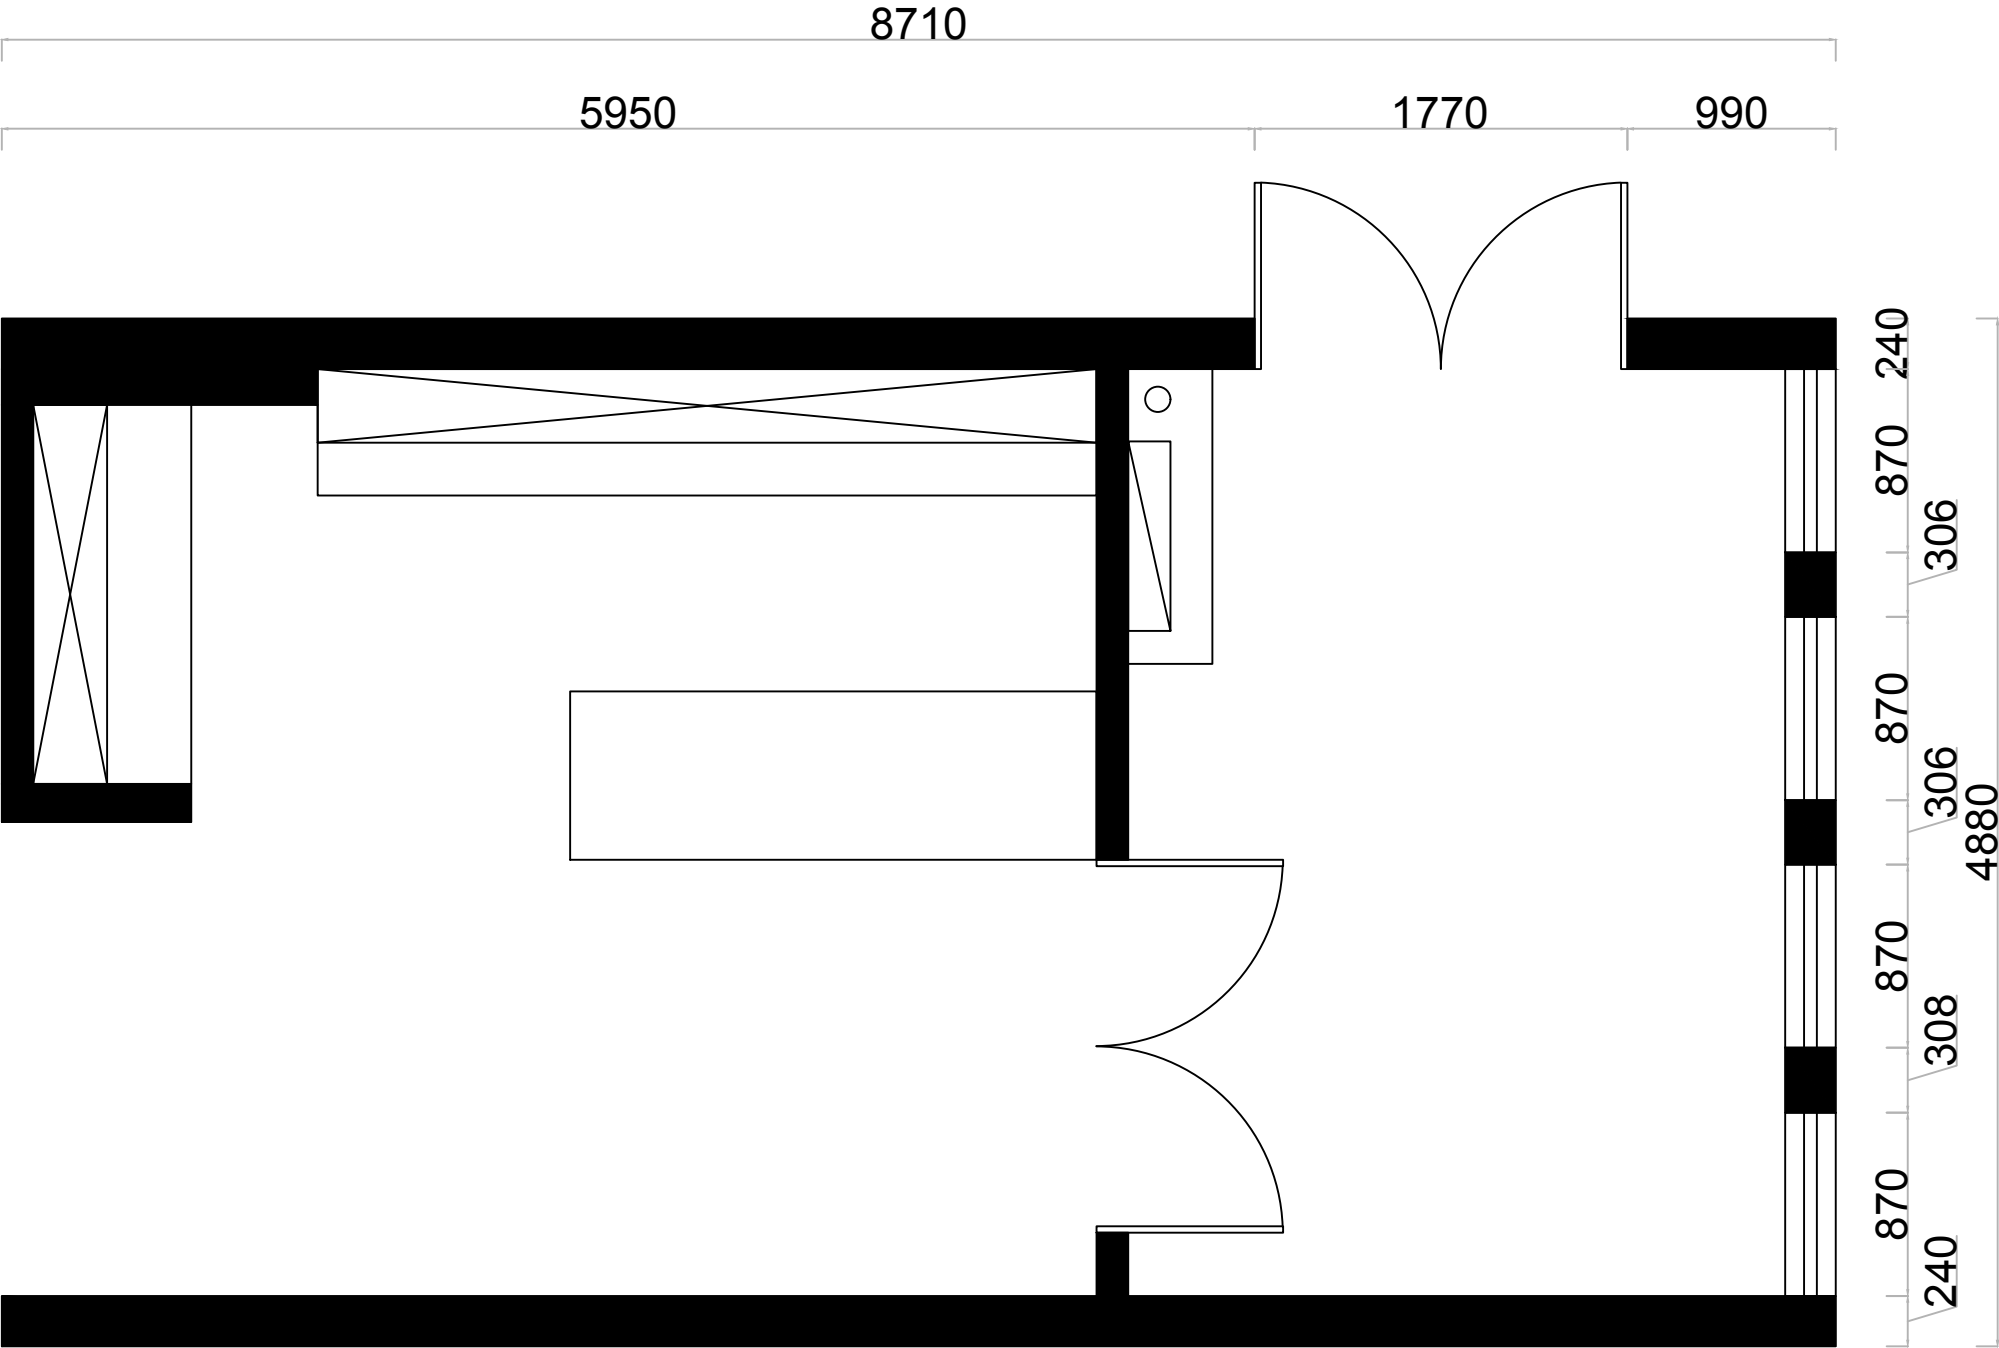

温州霞光
建设有限公司

地址：泰顺县罗阳镇新城金都花园2 9 幢1 0 6 - 1 0 7 号

修改
REVISIONS

注：
1、所有设计：图纸及说明之版权全属公司；
除非得到本公司书面同意，否则不得使用，
抄袭或复制。
2、所有尺寸需要作实地检查复核，
不可依图纸尺寸度量为准。
3、所有图纸以最后修改为准。

温州霞光建设有限公司

建筑装饰工程设计
专项乙级（有效★NO:A233027356
期至2024年04月03日）

浙江省住房和城乡建设厅监制

项目地址 PROJECT ADDRESS

浙江·温州·龙湾

项目名称 PROJECT

产教10楼韩国语学堂装修

客户审核 CLIENT APPROVAL

序 号
SHEET NO

项目编号
JOB NO.

图纸名称
DRAWING TITLE

平面布置图

图纸编号
DRAWING NO

温州霞光建设有限公司

证书(设计与施工贰级)
编号: C233027356

审 定
审 核

吴嘉仁

项目负责
建 筑

吴嘉仁

电 气
给 排 水

陈柏燕

设 计
制 图

陈雅

出图日期 2024. 12

温 州 霞 光
建 设 有 限 公 司

地址：泰顺县罗阳镇新城金都花园29幢106-107号

修改
REVISIONS

注:

- 1、所有设计: 图纸及说明之版权全属公司; 除非得到本公司书面同意, 否则不得使用, 抄袭或复制。
- 2、所有尺寸需要作实地检查复核, 不可依图纸尺寸度量为准。
- 3、所有图纸以最后修改为准。

温州霞光建设有限公司	
建筑设计师工	程设计
专项乙级	(有效期★NO:A233027356)
期至2024年04月03日	
浙江省住房和城乡建设厅监制	

项目地址	PROJECT ADDRESS
------	-----------------

浙江·温州·龙湾

项目名称	PROJECT
------	---------

产教10楼韩国语学堂装修

客户审核 CLIENT APPROVAL

序 号		
SHEET NO		

项目编号 JOB NO.		
-----------------	--	--

图纸名称 DRAWING TITLE	地面布置图
-----------------------	-------

图纸编号	
DRAWING NO	

温州霞光建设有限公司

证书(设计与施工贰级)
编号: C233027356

审	定	
审	核	吴章仁

项目负责人	吴意仁
建 筑	吴意仁

电 气	陈相立
给 排 水	杜能秀

设	计	承	担
制	图	承	担

出图日期	2024. 12
------	----------

图纸编号 DRAWING NO		
--------------------	--	--

修改 REVISIONS

注：
1、所有设计：图纸及说明之版权全属公司；
除非得到本公司书面同意，否则不得使用，
抄袭或复制。
2、所有尺寸需要作实地检查复核，
不可依图纸尺寸度量为准。
3、所有图纸以最后修改为准。

温州霞光建设有限公司

建筑装饰工程设计

专项乙级（有效★NO:A233027356

期至2024年04月03日）

浙江省住房和城乡建设厅监制

项目地址 PROJECT ADDRESS

浙江·温州·龙湾

项目名称 PROJECT

产教10楼韩国语学堂装修

客户审核 CLIENT APPROVAL

序 号
SHEET NO

项目编号
JOB NO.

图纸名称
DRAWING TITLE


顶面布置图

图纸编号
DRAWING NO

木龙骨吊顶，防火九厘板
表面石膏板刮腻子两遍打
磨刷白色乳胶漆

5*8cm白色铝方
通，间距8cm
1000*80mm方通灯

Φ 100筒灯，开孔75

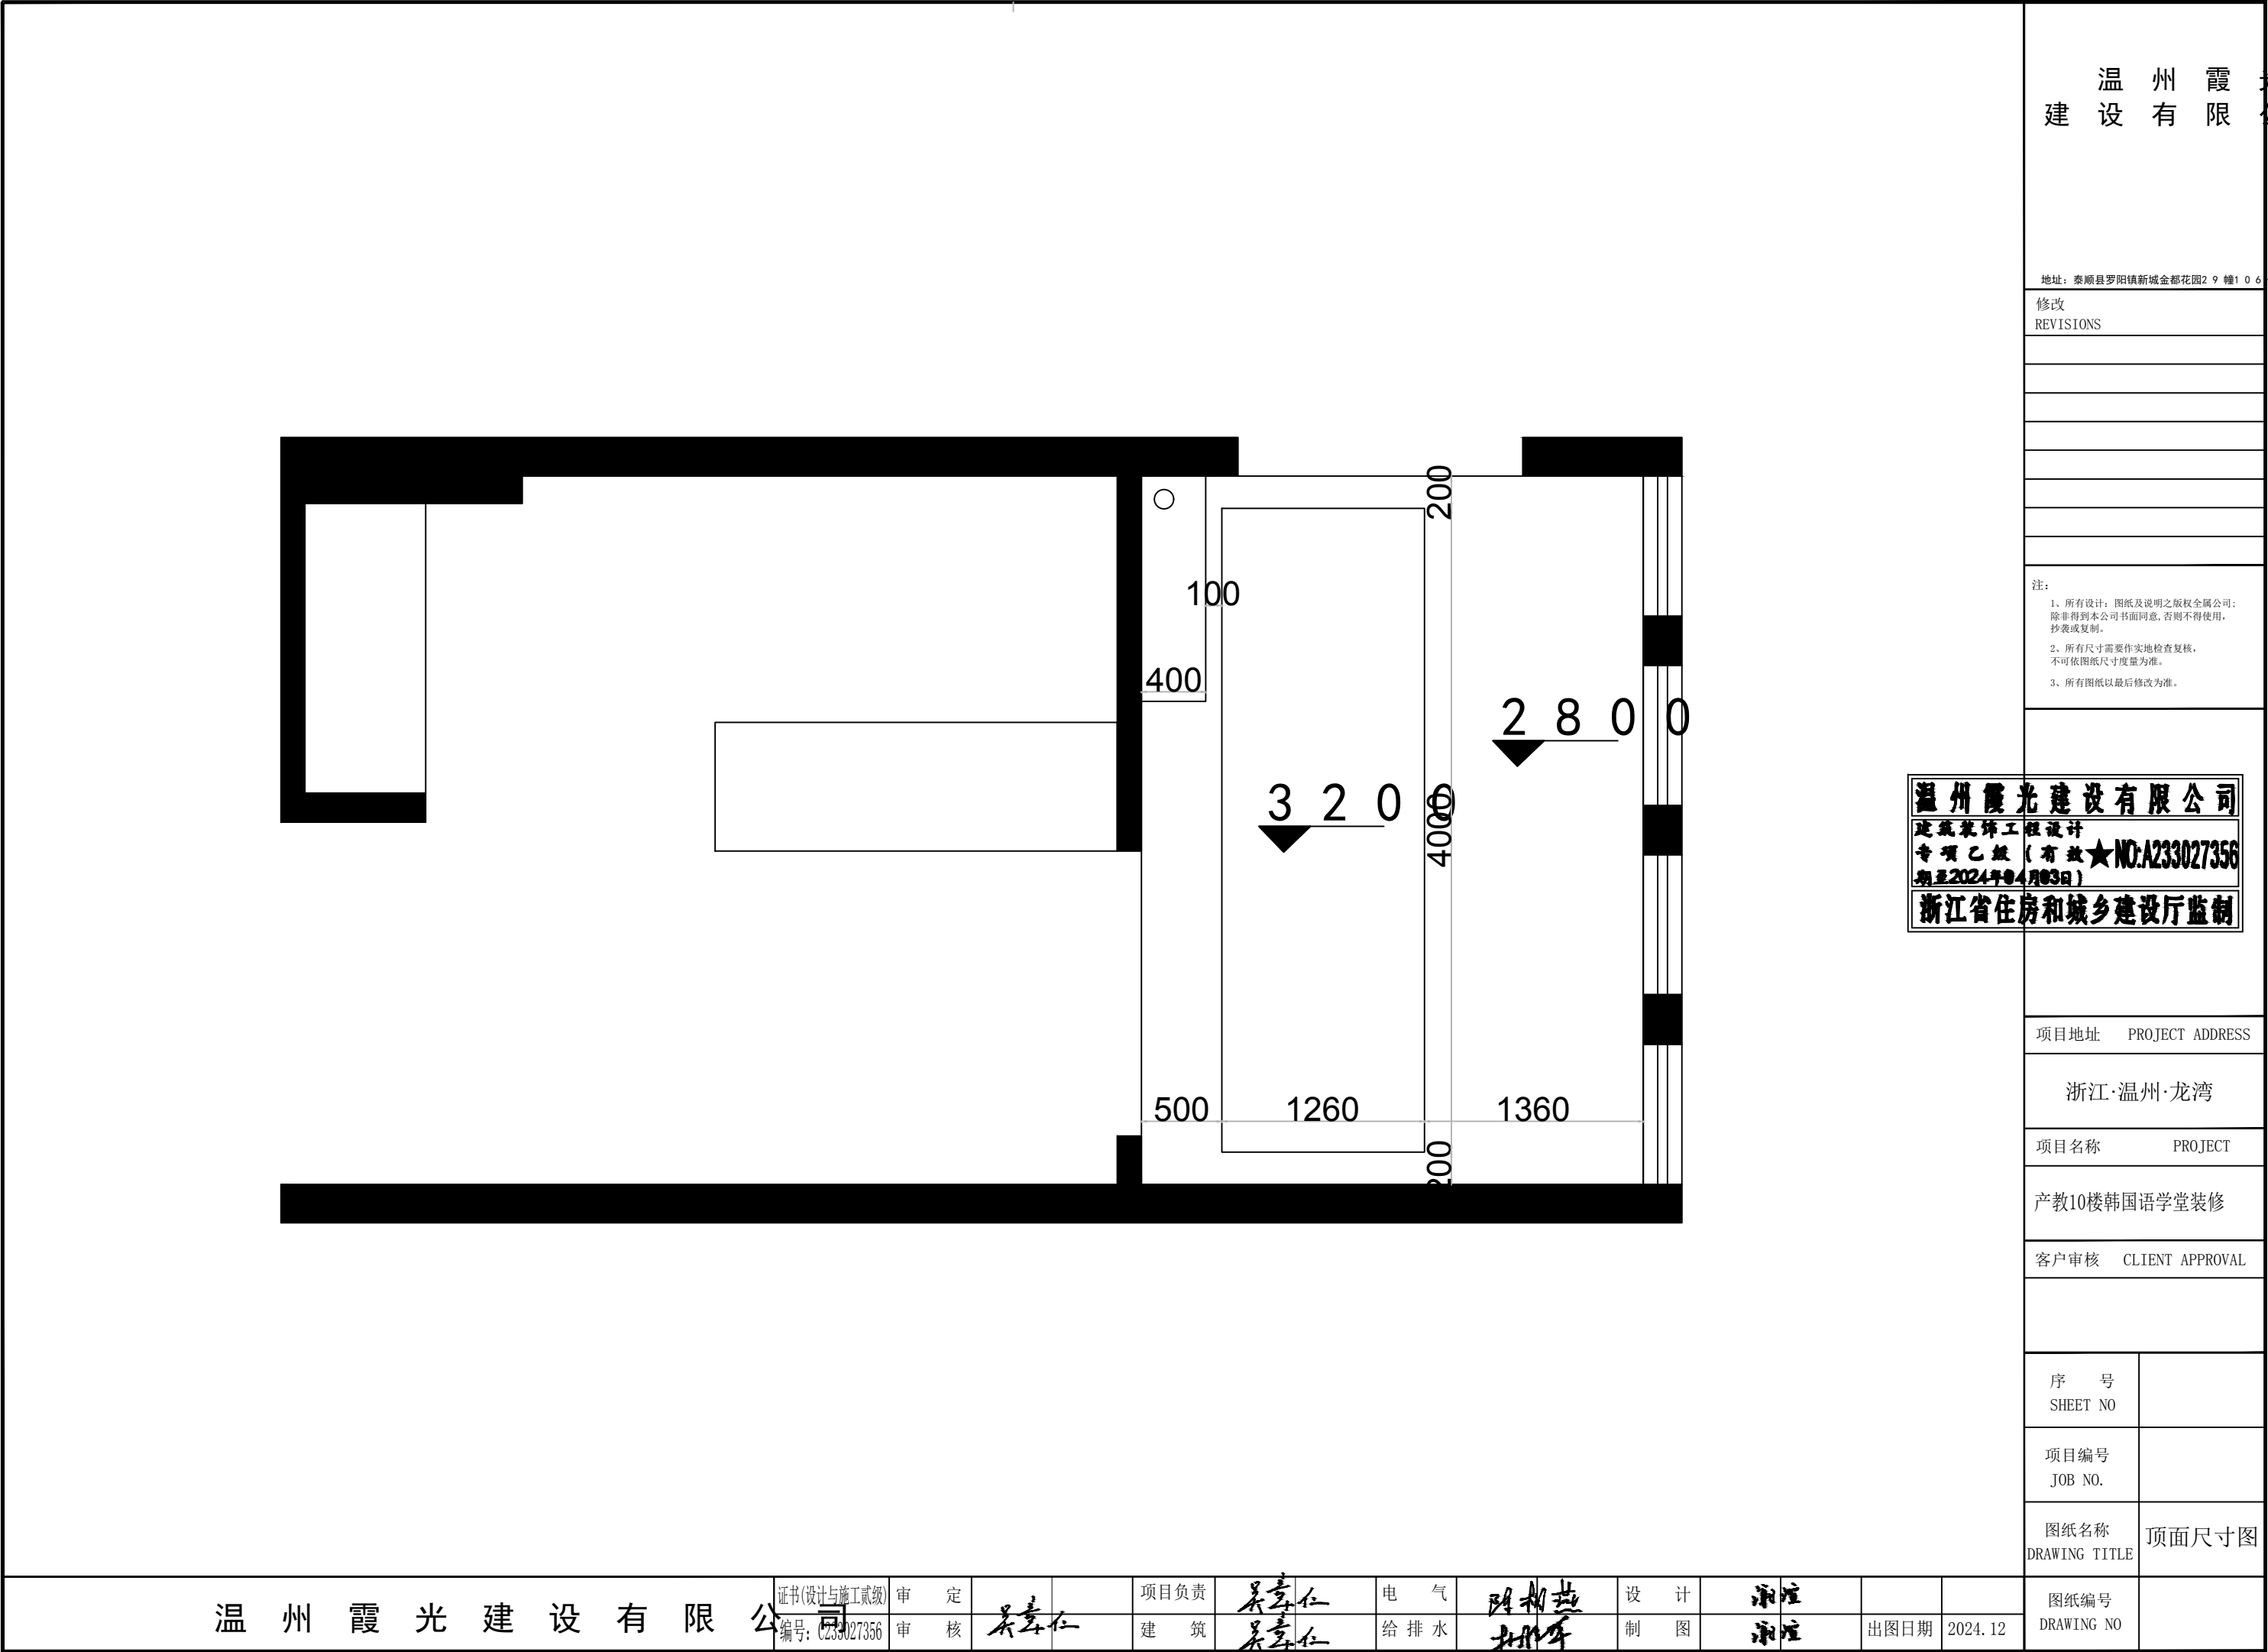

温州霞光
建设有限公司

地址：泰顺县罗阳镇新城金都花园2 9 幢1 0 6 - 1 0 7 号

修改
REVISIONS

注：
1、所有设计：图纸及说明之版权全属公司；
除非得到本公司书面同意，否则不得使用，
抄袭或复制。
2、所有尺寸需要作实地检查复核，
不可依图纸尺寸度量为准。
3、所有图纸以最后修改为准。

温州霞光建设有限公司

建筑装饰工程设计
专项乙级（有效★NO:A233027356
期至2024年04月03日）

浙江省住房和城乡建设厅监制

项目地址 PROJECT ADDRESS

浙江·温州·龙湾

项目名称 PROJECT

产教10楼韩国语学堂装修

客户审核 CLIENT APPROVAL

序 号
SHEET NO

项目编号
JOB NO.

图纸名称
DRAWING TITLE
顶面尺寸图

图纸编号
DRAWING NO

温州霞光建设有限公司

证书(设计与施工贰级)
编号: C233027356

审 定
审 核

吴嘉仁

项目负责
建 筑

吴嘉仁


电 气
给 排 水

陈柏燕

设 计
制 图

陈雅

出图日期 2024. 12

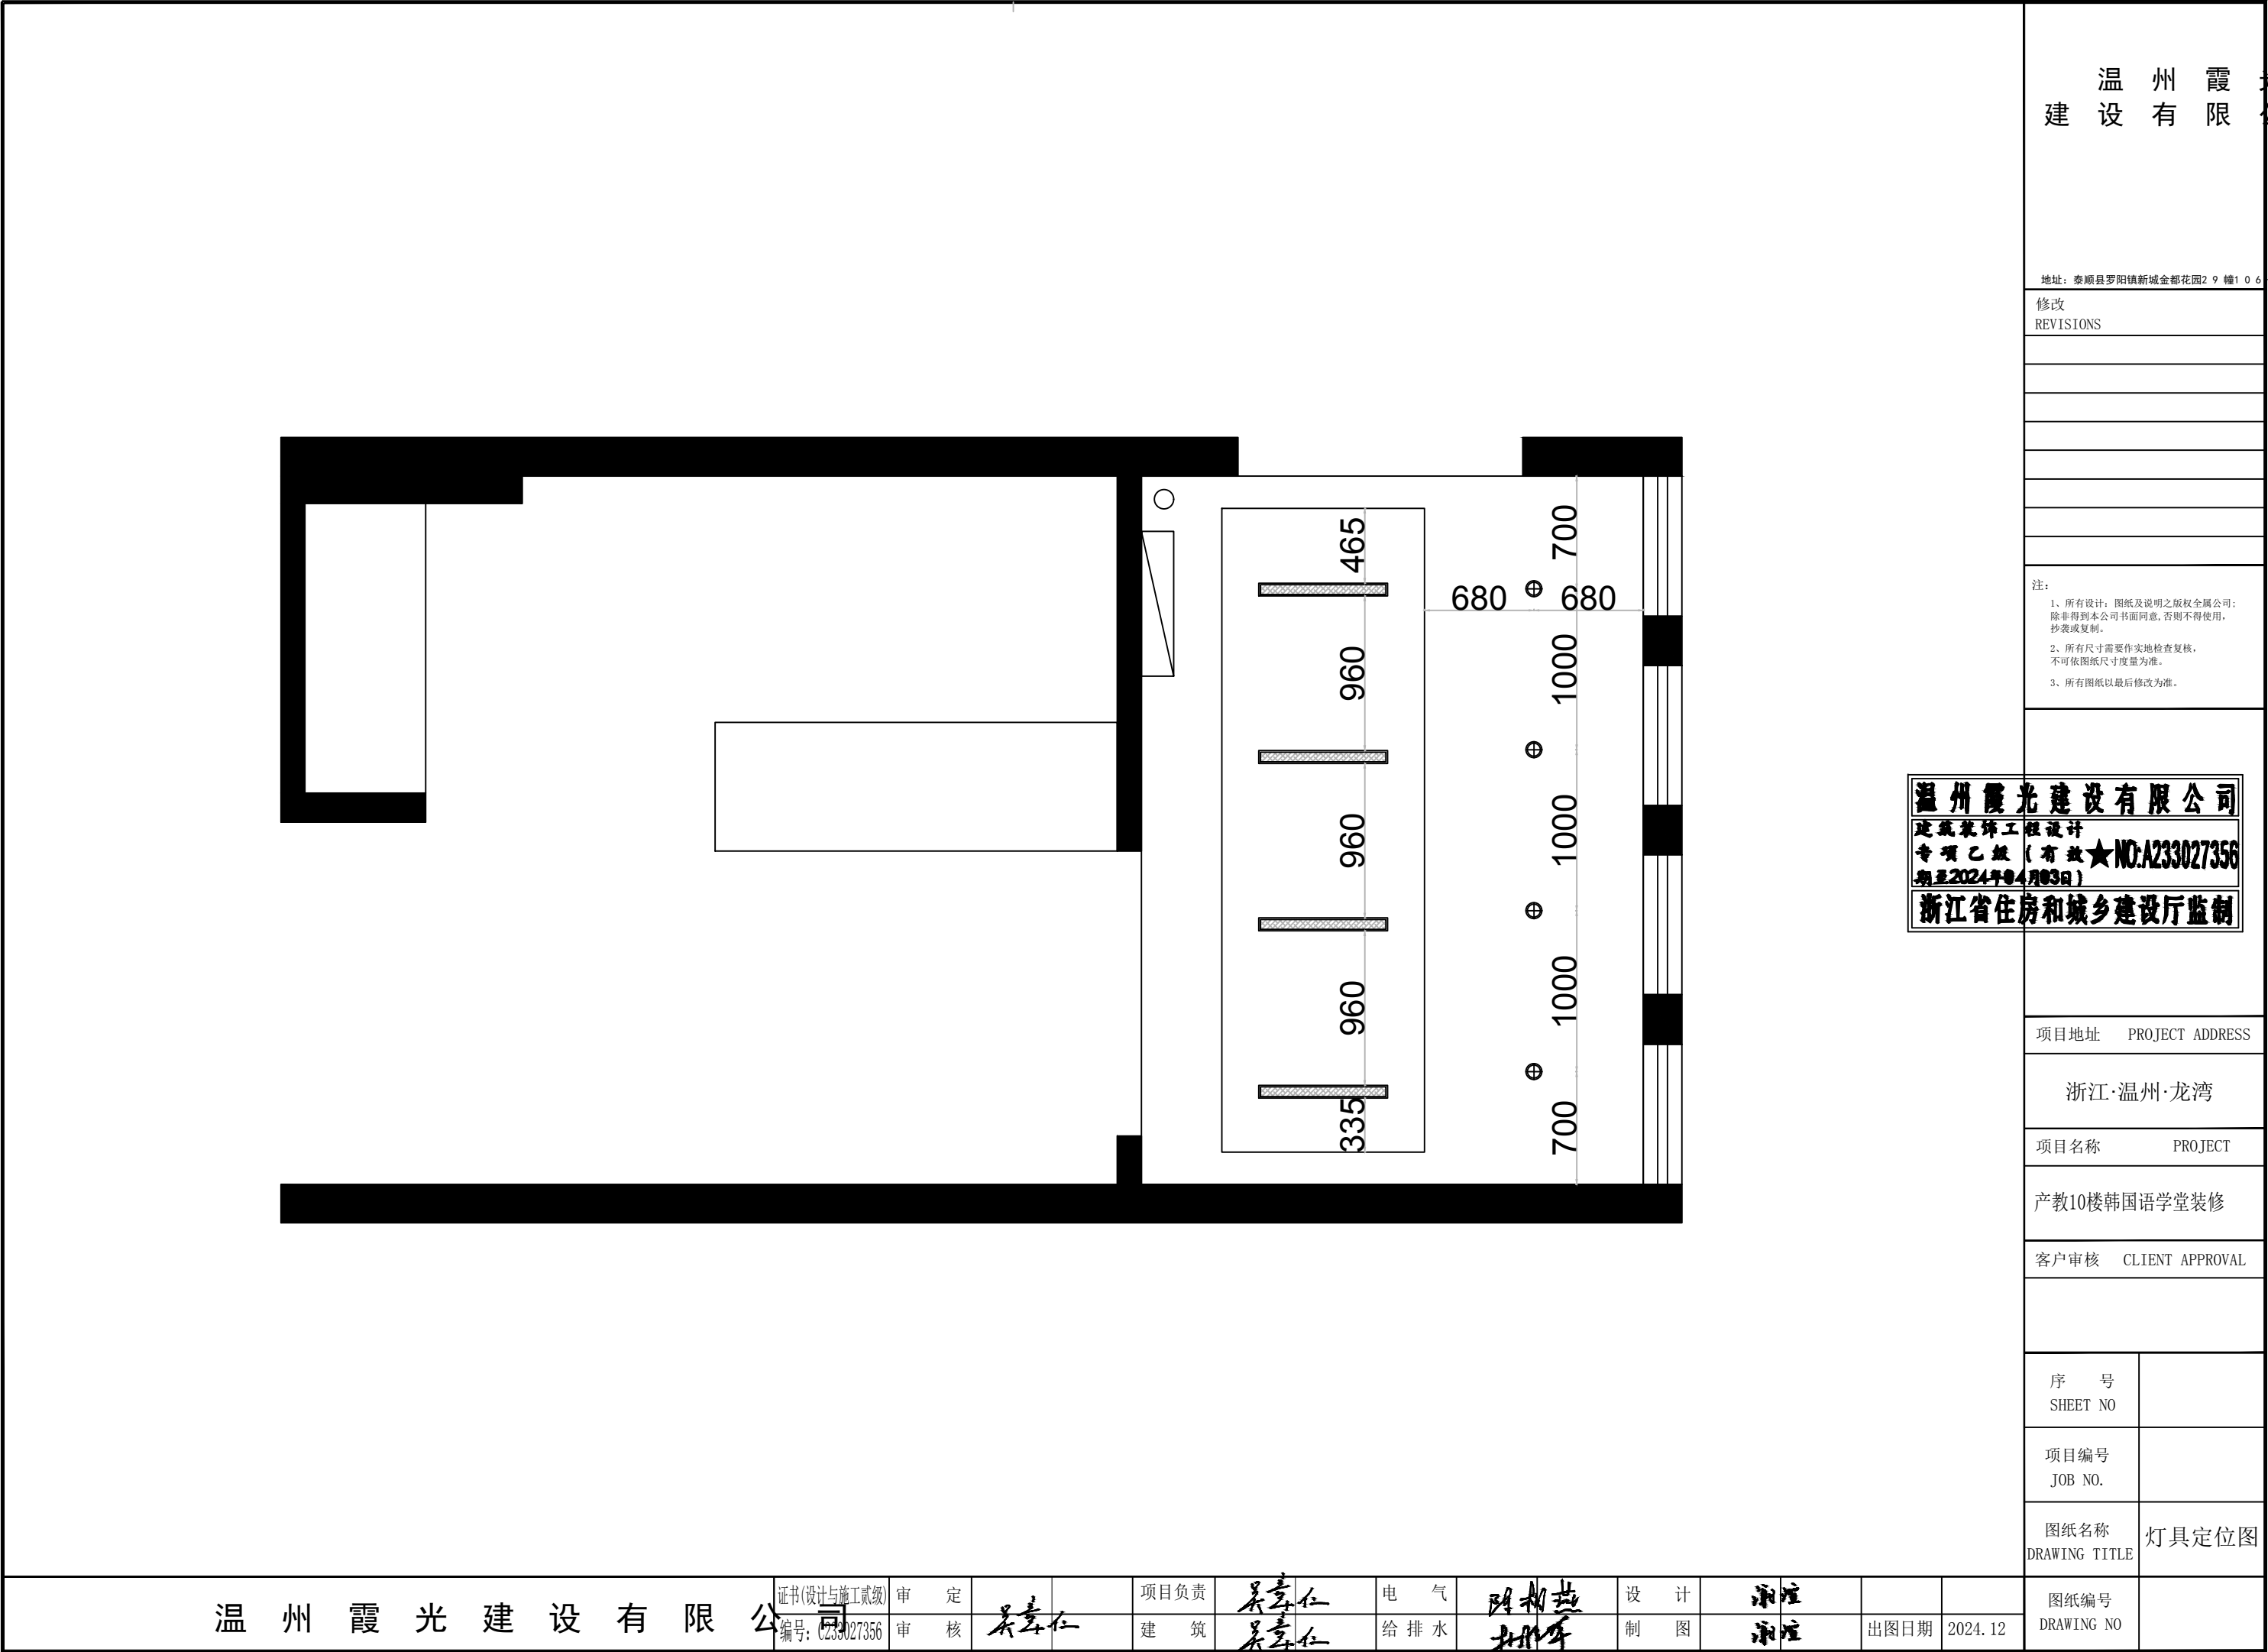

温州霞光
建设有限公司

地址：泰顺县罗阳镇新城金都花园2 9 幢1 0 6 - 1 0 7 号

修改
REVISIONS

注：
1、所有设计：图纸及说明之版权全属公司；
除非得到本公司书面同意，否则不得使用，
抄袭或复制。
2、所有尺寸需要作实地检查复核，
不可依图纸尺寸度量为准。
3、所有图纸以最后修改为准。

温州霞光建设有限公司
建筑装饰工程设计
专项乙级（有效★NO:A233027356
期至2024年04月03日）
浙江省住房和城乡建设厅监制

项目地址 PROJECT ADDRESS

浙江·温州·龙湾

项目名称 PROJECT

产教10楼韩国语学堂装修

客户审核 CLIENT APPROVAL

序 号
SHEET NO

项目编号
JOB NO.

图纸名称
DRAWING TITLE
灯具定位图

图纸编号
DRAWING NO

温州霞光建设有限公司

证书(设计与施工贰级)
编号：C233027356

审 定
审 核

吴嘉仁

项目负责
建 筑

吴嘉仁

电 气
给 排 水

陈柏燕

设 计
制 图

陈柏燕

出图日期 2024. 12

温州霞光
建设有限公司

地址：泰顺县罗阳镇新城金都花园2 9 幢1 0 6 - 1 0 7 号

修改 REVISIONS

注：
1、所有设计：图纸及说明之版权全属公司；
除非得到本公司书面同意，否则不得使用，
抄袭或复制。
2、所有尺寸需要作实地检查复核，
不可依图纸尺寸度量为准。
3、所有图纸以最后修改为准。

温州霞光建设有限公司

建筑装饰工程设计
专项乙级（有效★NO:A233027356
期至2024年04月03日）

浙江省住房和城乡建设厅监制

项目地址 PROJECT ADDRESS

浙江·温州·龙湾

项目名称 PROJECT

产教10楼韩国语学堂装修

客户审核 CLIENT APPROVAL


序 号
SHEET NO

项目编号
JOB NO.

图纸名称
DRAWING TITLE

插座布置图

图纸编号
DRAWING NO

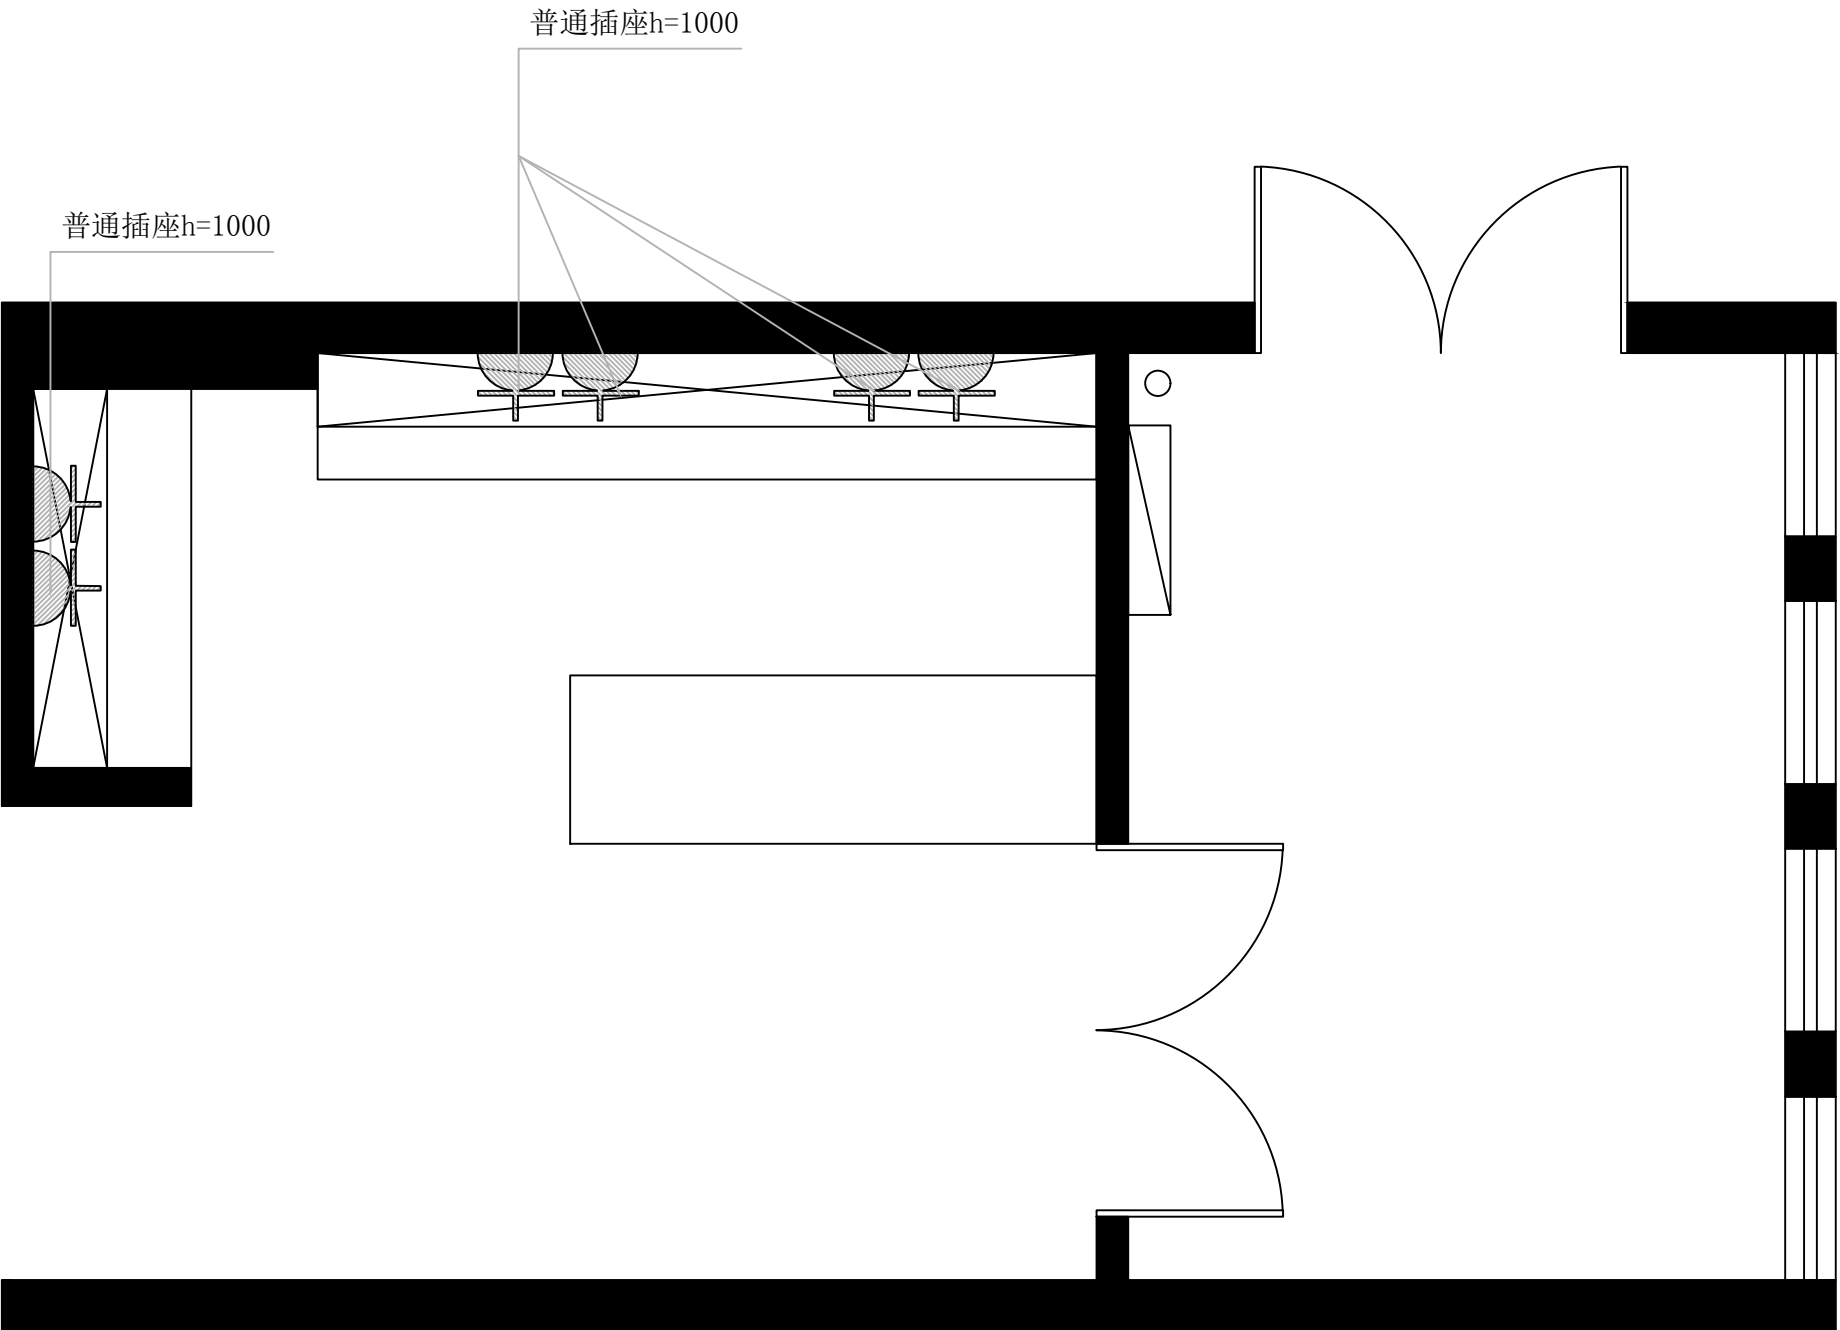

温州霞光建设有限公司

证书(设计与施工贰级)
编号: C233027356

审 定
审 核

吴嘉仁

项目负责
建 筑

吴嘉仁

电 气
给 排 水

陈柏燕

设 计
制 图

陈 旭

出图日期 2024. 12

温州霞光
建设有限公司

地址：泰顺县罗阳镇新城金都花园29幢106-107号

修改
REVISIONS

- 注：
- 1、所有设计：图纸及说明之版权全属公司：除非得到本公司书面同意，否则不得使用，抄袭或复制。
 - 2、所有尺寸需要作实地检查复核，不可依图纸尺寸度量为准。
 - 3、所有图纸以最后修改为准。

温州霞光建设有限公司

建筑装饰工程设计
专项乙级（有效★NO:A233027356
期至2024年04月03日）

浙江省住房和城乡建设厅监制

项目地址 PROJECT ADDRESS

浙江·温州·龙湾

项目名称 PROJECT

产教10楼韩国语学堂装修

客户审核 CLIENT APPROVAL


序 号
SHEET NO

项目编号
JOB NO.

图纸名称
DRAWING TITLE

开关布置图

图纸编号
DRAWING NO

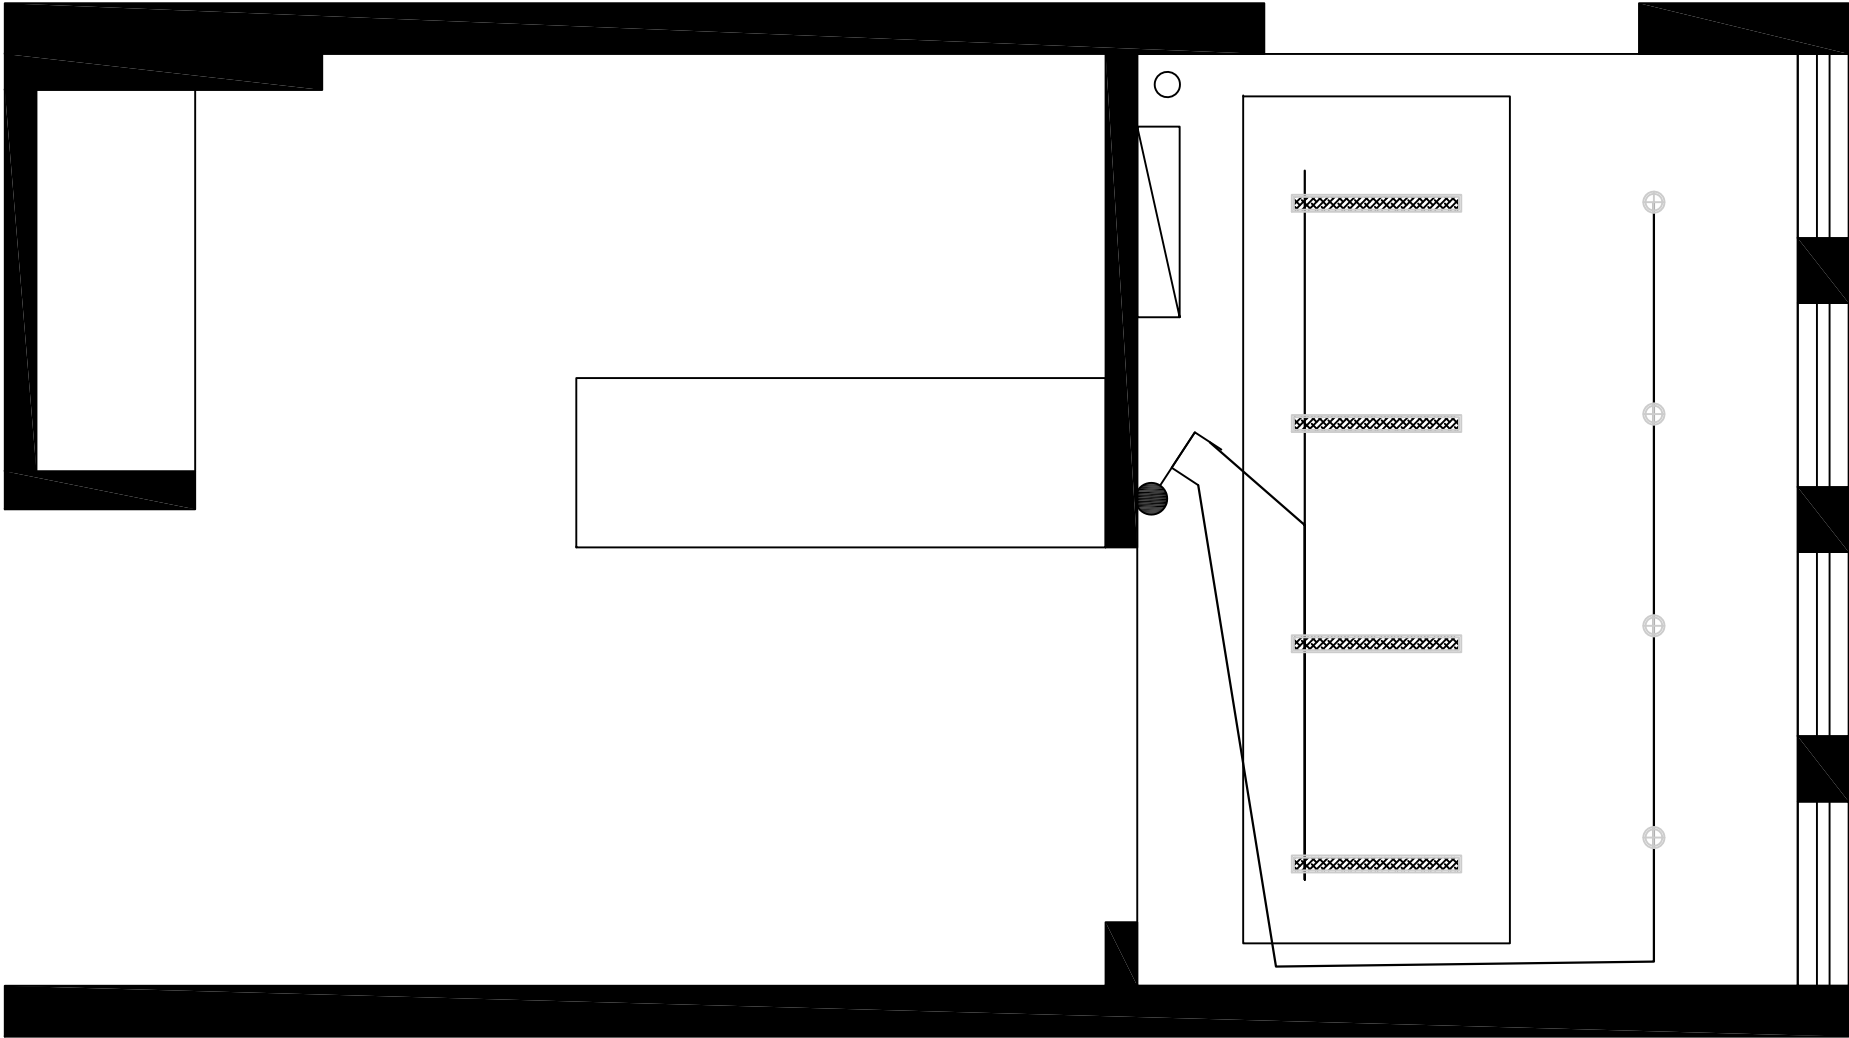

温州霞光建设有限公司

证书(设计与施工贰级)
编号: C233027356

审 定
审 核

吴章仁

项目负责
建 筑

吴章仁

电 气
给 排 水

陈相燕

设 计
制 图

谢煌

出图日期 2024. 12

温州霞光
建设有限公司

地址：泰顺县罗阳镇新城金都花园29幢106-107号

修改
REVISIONS

注：
1、所有设计：图纸及说明之版权全属公司；
除非得到本公司书面同意，否则不得使用、
抄袭或复制。
2、所有尺寸需要作实地检查复核，
不可依图纸尺寸度量为准。
3、所有图纸以最后修改为准。

温州霞光建设有限公司

建筑装饰工程设计

专项乙级（有效★NO:A233027356

期至2024年04月03日）

浙江省住房和城乡建设厅监制

项目地址 PROJECT ADDRESS

浙江·温州·龙湾

项目名称 PROJECT

产教10楼韩国语学堂装修

客户审核 CLIENT APPROVAL

序 号
SHEET NO


项目编号
JOB NO.

图纸名称
DRAWING TITLE

平面布置图

图纸编号
DRAWING NO

出图日期 2024. 12

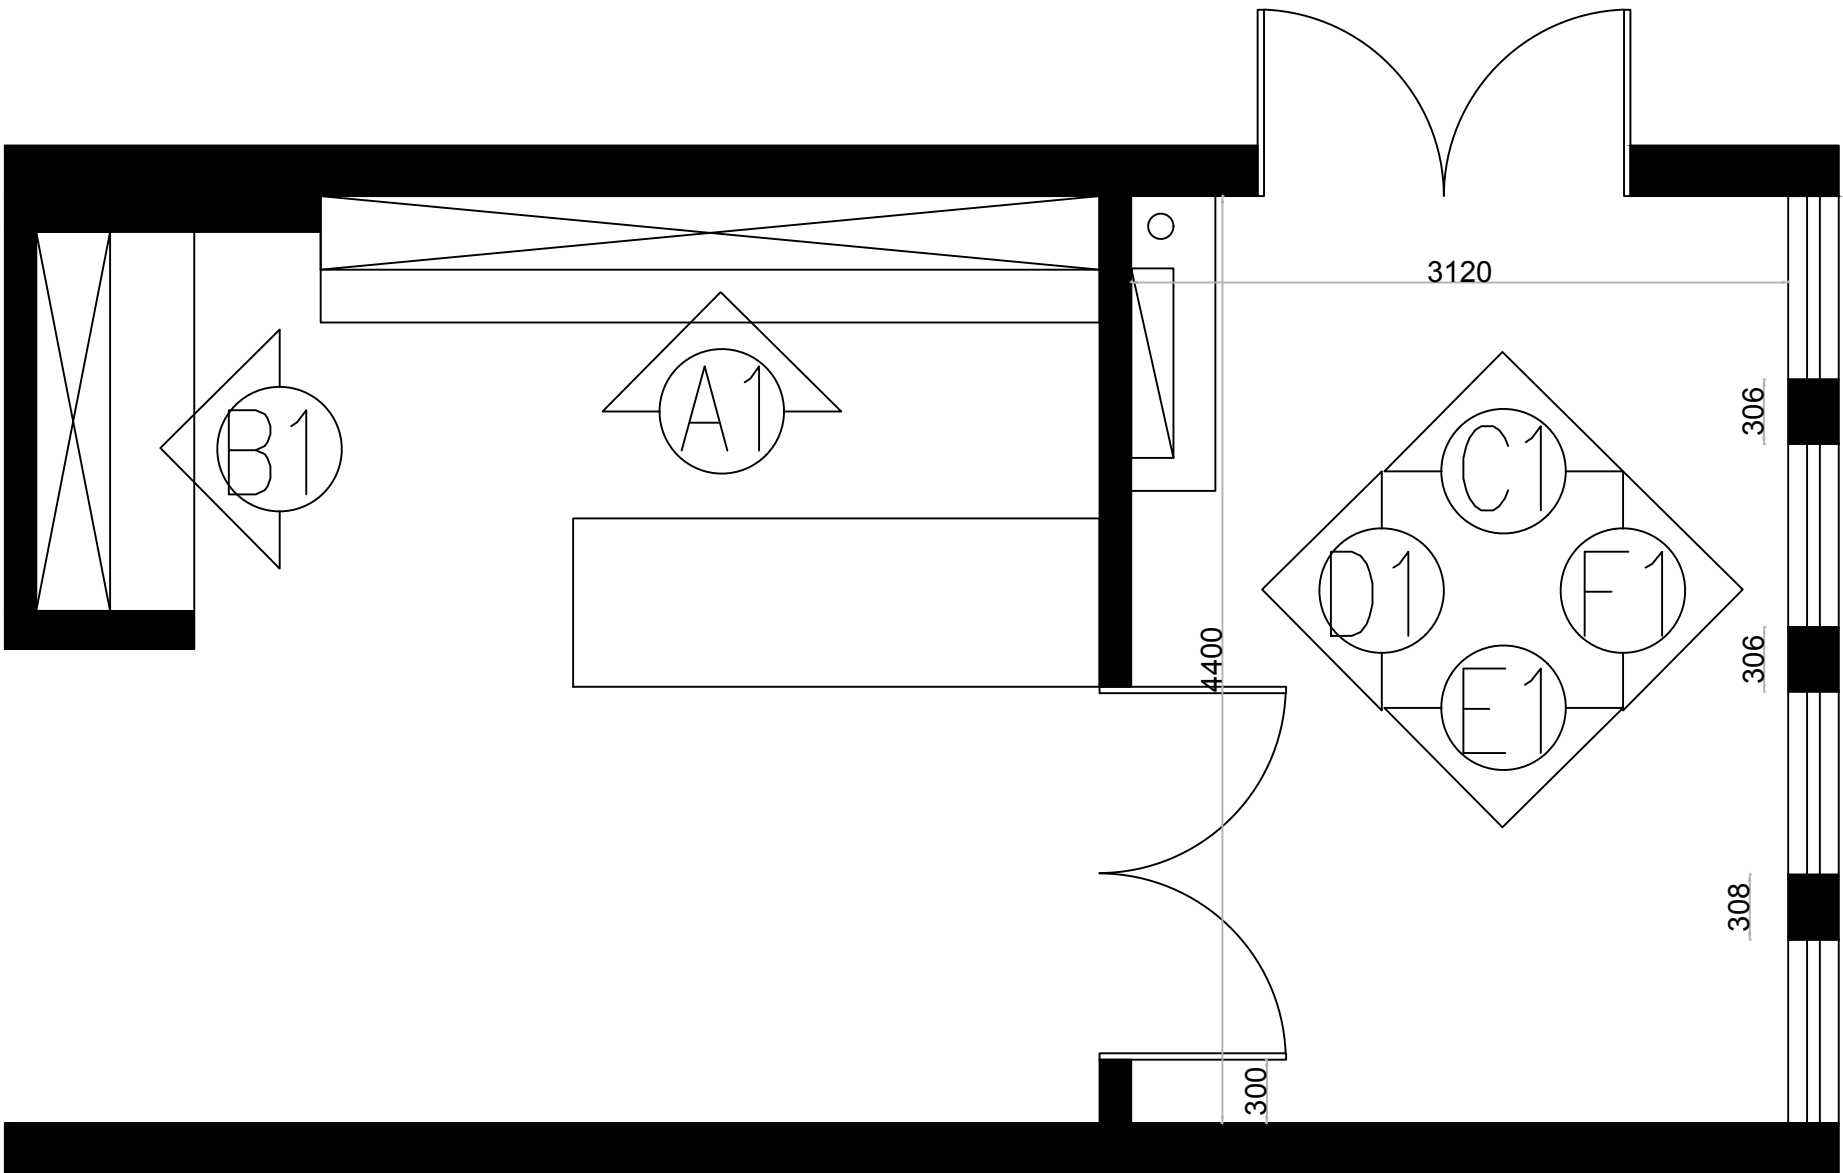

温州霞光建设有限公司

证书(设计与施工贰级)
编号: C233027356

审 定
审 核

吴嘉仁

项目负责
建 筑

吴嘉仁

电 气
给 排 水

陈柏燕

设 计
制 图

陈 旭

出图日期 2024. 12

温州霞光建设有限公司

建筑装饰工程设计
专项乙级（有效★NO:A233027356
期至2024年04月03日）

浙江省住房和城乡建设厅监制

项目地址 PROJECT ADDRESS

浙江·温州·龙湾

项目名称 PROJECT

产教10楼韩国语学堂装修

客户审核 CLIENT APPROVAL



序 号
SHEET NO





项目编号
JOB NO.

图纸名称
DRAWING TITLE

立面A1. B1

图纸编号
DRAWING NO

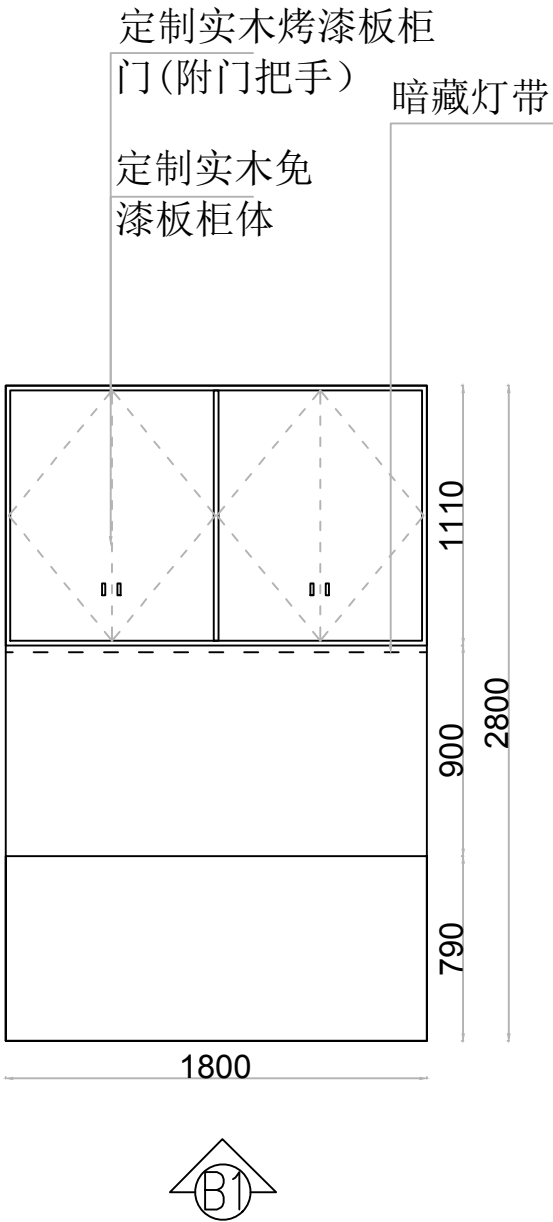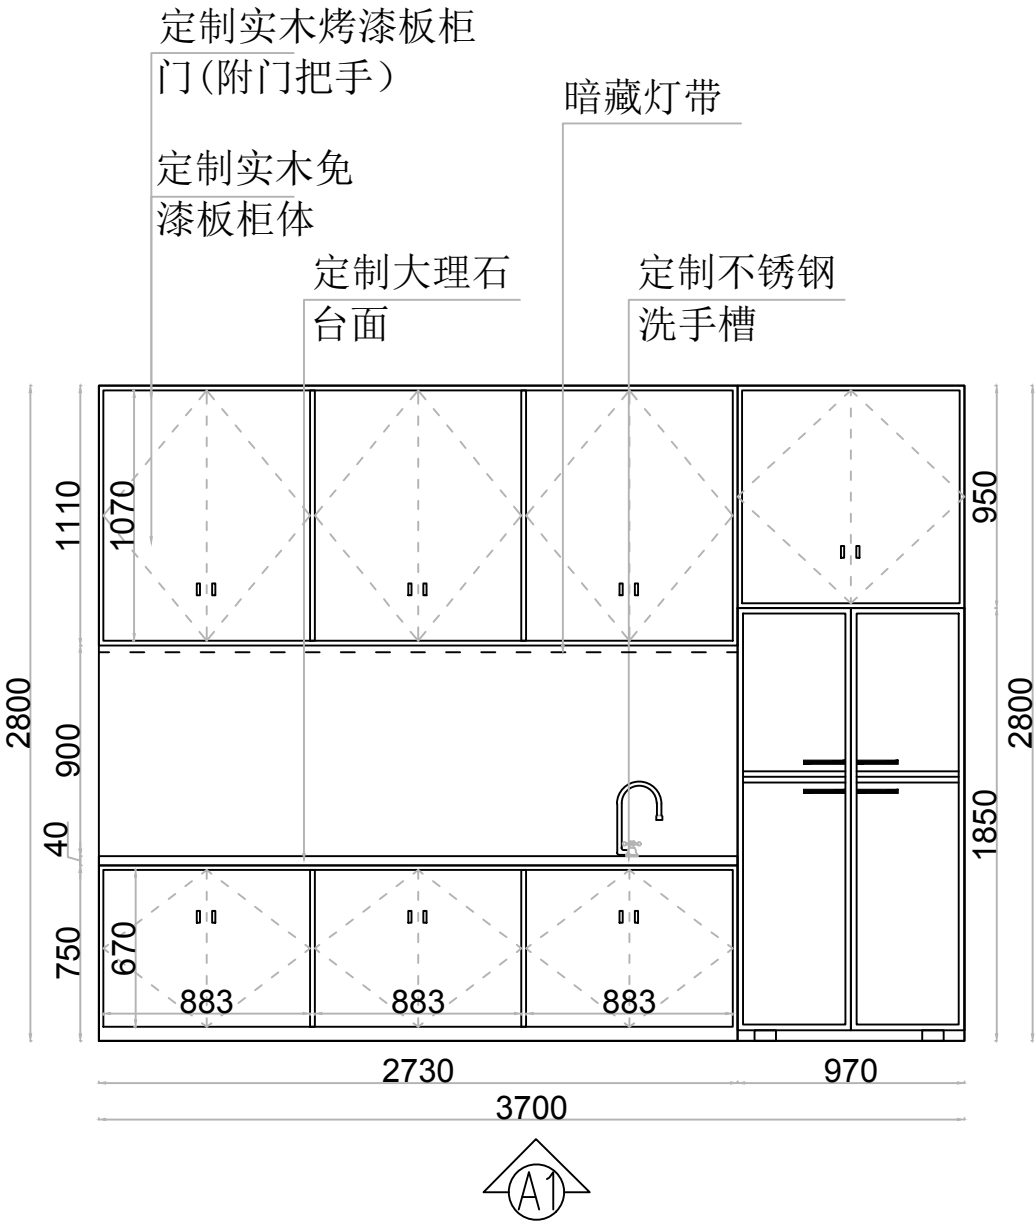

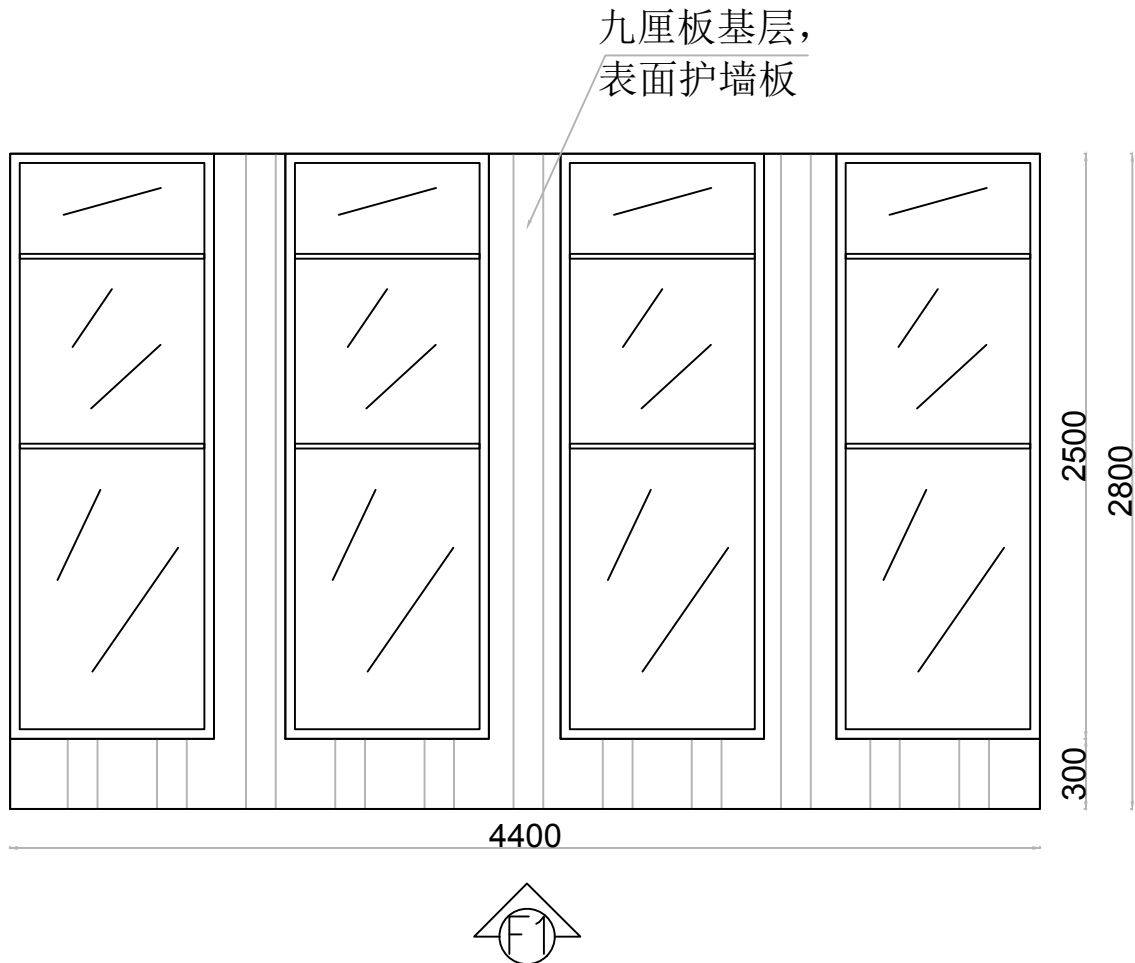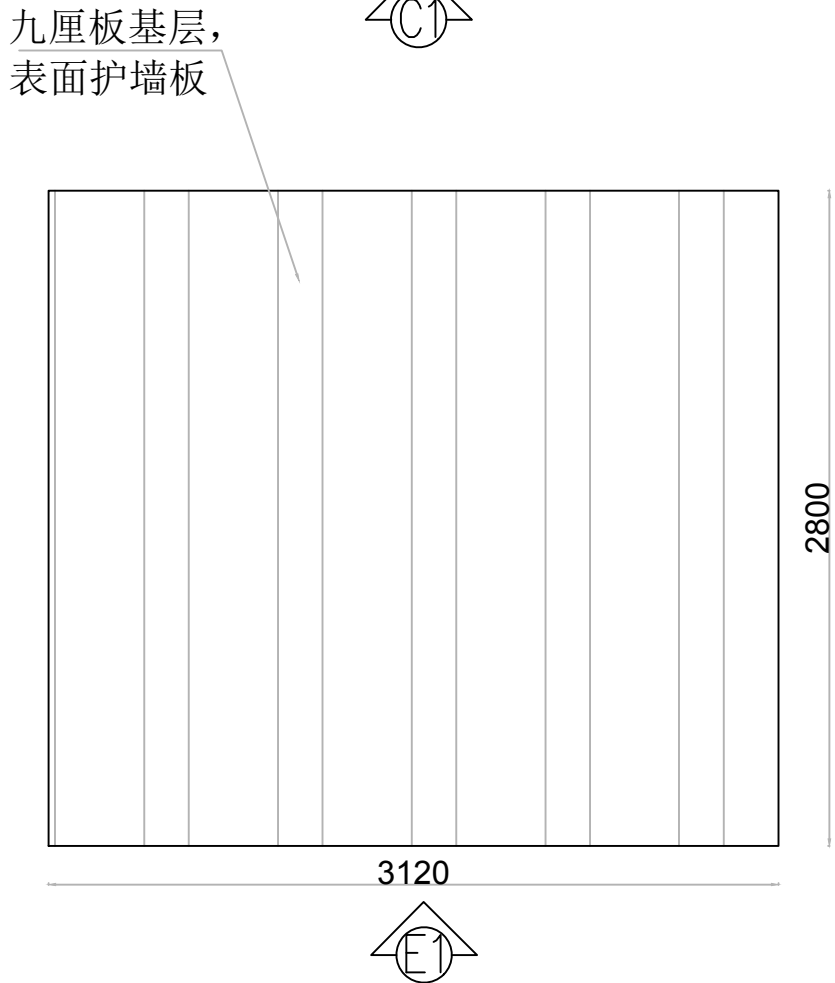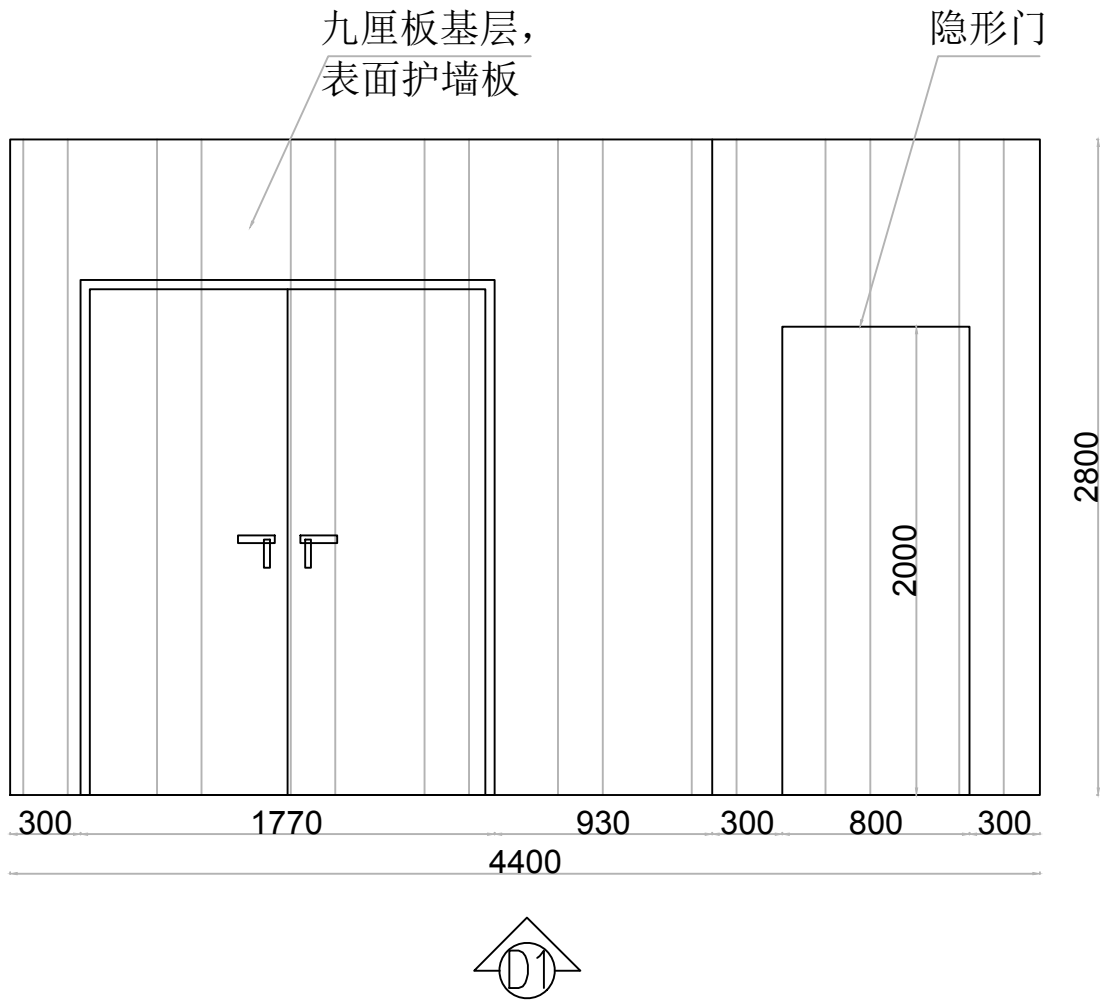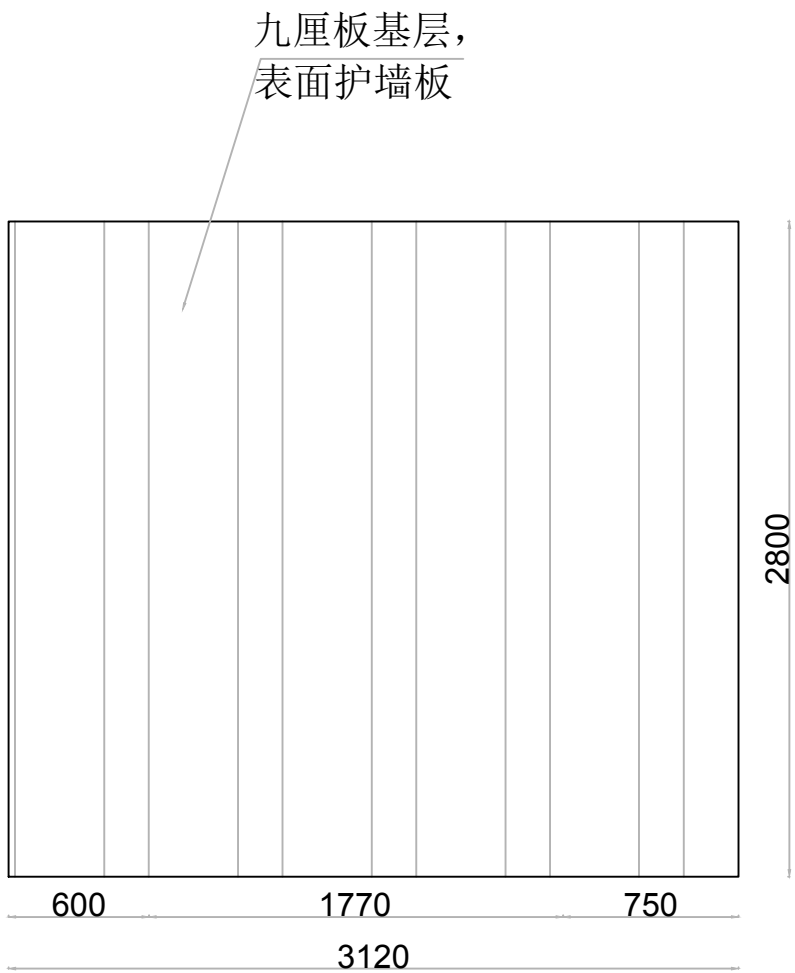

温州霞光
建设有限公司

地址：泰顺县罗阳镇新城金都花园29幢106-107号

修改
REVISIONS

注：

- 1、所有设计：图纸及说明之版权全属公司：除非得到本公司书面同意，否则不得使用，抄袭或复制。
- 2、所有尺寸需要作实地检查复核，不可依图纸尺寸度量为准。
- 3、所有图纸以最后修改为准。

温州霞光建设有限公司
建筑装饰工程设计
专项乙级（有效★NO:A233027356
期至2024年04月03日）
浙江省住房和城乡建设厅监制

项目地址 PROJECT ADDRESS

浙江·温州·龙湾

项目名称 PROJECT

产教10楼韩国语学堂装修

客户审核 CLIENT APPROVAL

序 号
SHEET NO

项目编号
JOB NO.

图纸名称
DRAWING TITLE

立面C1, D1
E1, F1

图纸编号
DRAWING NO

温州霞光建设有限公司

证书(设计与施工贰级)
编号: C233027356

审 定
审 核

吴嘉仁

项目负责
建 筑

吴嘉仁


电 气
给 排 水

陈柏燕

设 计
制 图

陈 旭

出图日期 2024. 12

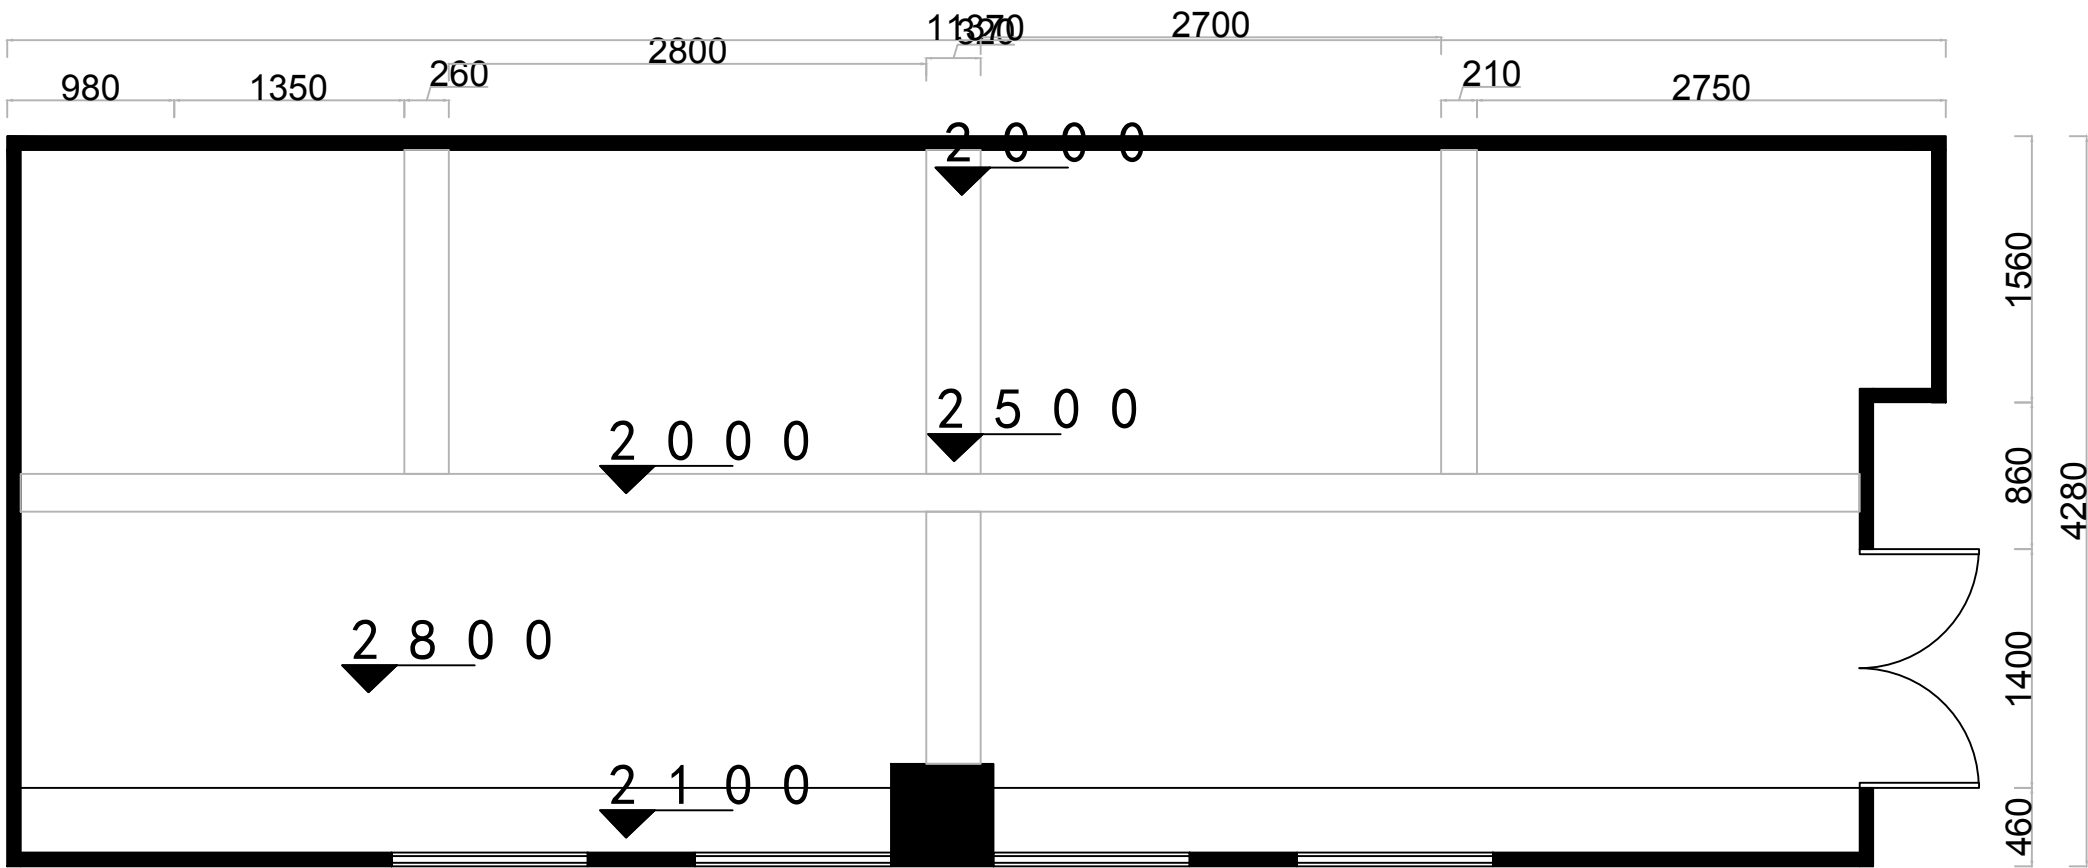

温州霞光
建设有限公司

地址：泰顺县罗阳镇新城金都花园2 9 幢1 0 6 - 1 0 7 号

修改

REVISIONS

注：

- 1、所有设计：图纸及说明之版权全属公司；除非得到本公司书面同意，否则不得使用，抄袭或复制。
- 2、所有尺寸需要作实地检查复核，不可依图纸尺寸度量为准。
- 3、所有图纸以最后修改为准。

温州霞光建设有限公司
建筑装饰工程设计
专项乙级（有效★NO:A233027356
期至2024年04月03日）
浙江省住房和城乡建设厅监制

项目地址 PROJECT ADDRESS

浙江·温州·龙湾

项目名称 PROJECT

产教10楼韩国语学堂装修

客户审核 CLIENT APPROVAL

序 号
SHEET NO

项目编号
JOB NO.

图纸名称
DRAWING TITLE

原始平面图

图纸编号
DRAWING NO

温州霞光建设有限公司

证书(设计与施工贰级)
编号: C233027356

审 定
审 核

吴嘉仁

项目负责
建 筑

吴嘉仁

电 气
给 排 水

陈柏燕

设 计
制 图

陈雅

出图日期 2024. 12

温州霞光
建设有限公司

地址：泰顺县罗阳镇新城金都花园2 9 幢1 0 6 - 1 0 7 号

修改 REVISIONS


注：
1、所有设计：图纸及说明之版权全属公司；
除非得到本公司书面同意，否则不得使用，
抄袭或复制。
2、所有尺寸需要作实地检查复核，
不可依图纸尺寸度量为准。
3、所有图纸以最后修改为准。

温州霞光建设有限公司

建筑装饰工程设计
专项乙级（有效★NO:A233027356
期至2024年04月03日）

浙江省住房和城乡建设厅监制

项目地址	PROJECT ADDRESS
浙江·温州·龙湾	
项目名称	PROJECT
产教10楼韩国语学堂装修	
客户审核	CLIENT APPROVAL
序 号 SHEET NO	
项目编号 JOB NO.	
图纸名称 DRAWING TITLE	平面布置图
图纸编号 DRAWING NO	

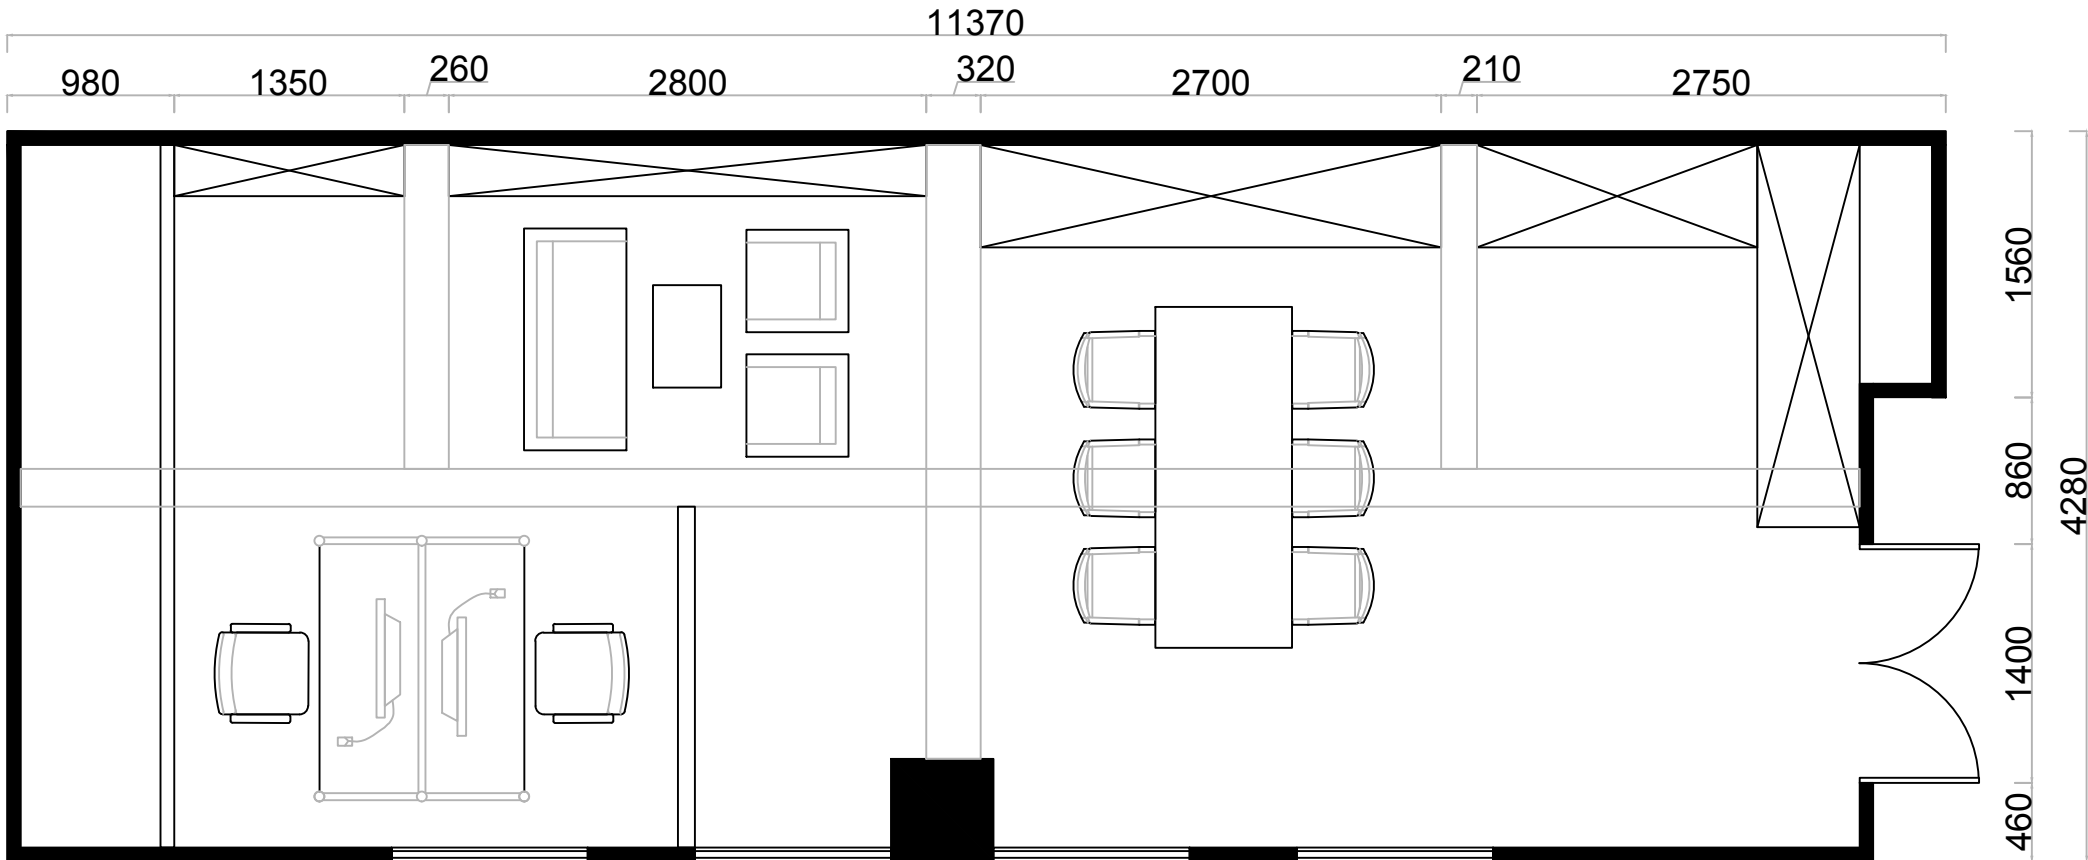

温州霞光建设有限公司

证书(设计与施工贰级) 编号: C233027356	审 定 审 核	项目负责 建 筑	电 气 给 排 水	设 计 制 图	出图日期	2024. 12
-------------------------------	------------	-------------	--------------	------------	------	----------

地址：泰顺县罗阳镇新城金都花园29幢106-107号

注:

- 1、所有设计: 图纸及说明之版权全属公司; 除非得到本公司书面同意, 否则不得使用, 抄袭或复制。
- 2、所有尺寸需要作实地检查复核, 不可依图纸尺寸度量为准。
- 3、所有图纸以最后修改为准。

项目地址	PROJECT ADDRESS
------	-----------------

项目名称	PROJECT
------	---------

产教10楼韩国语学堂装修

客户审核 CLIENT APPROVAL

序 号		
SHEET NO		

项目编号 JOB NO.		
-----------------	--	--

图纸名称 DRAWING TITLE	隔墙图
-----------------------	-----

图纸编号	
DRAWING NO	

温州霞光建设有限公司

证书(设计与施工贰级)
编号: C233027356

审	定
审	核

吳	嘉
---	---

仁

项目负责	
建	筑

贵	美
疏	星

仁	仁
仁	仁

	电
	给 排

气	陈
水	七

燕相

	设
	制

计	
图	

湘	淮
湘	淮

	出图

日期	202
----	-----

注：
1、所有设计：图纸及说明之版权全属公司；
除非得到本公司书面同意，否则不得使用，
抄袭或复制。
2、所有尺寸需要作实地检查复核，
不可依图纸尺寸度量为准。
3、所有图纸以最后修改为准。

温州霞光建设有限公司

建筑装饰工程设计
专项乙级（有效★NO:A233027356
期至2024年04月03日）

浙江省住房和城乡建设厅监制

项目地址 PROJECT ADDRESS

浙江·温州·龙湾

项目名称 PROJECT

产教10楼韩国语学堂装修

客户审核 CLIENT APPROVAL


序 号
SHEET NO

项目编号
JOB NO.

图纸名称
DRAWING TITLE

地面布置图

图纸编号
DRAWING NO

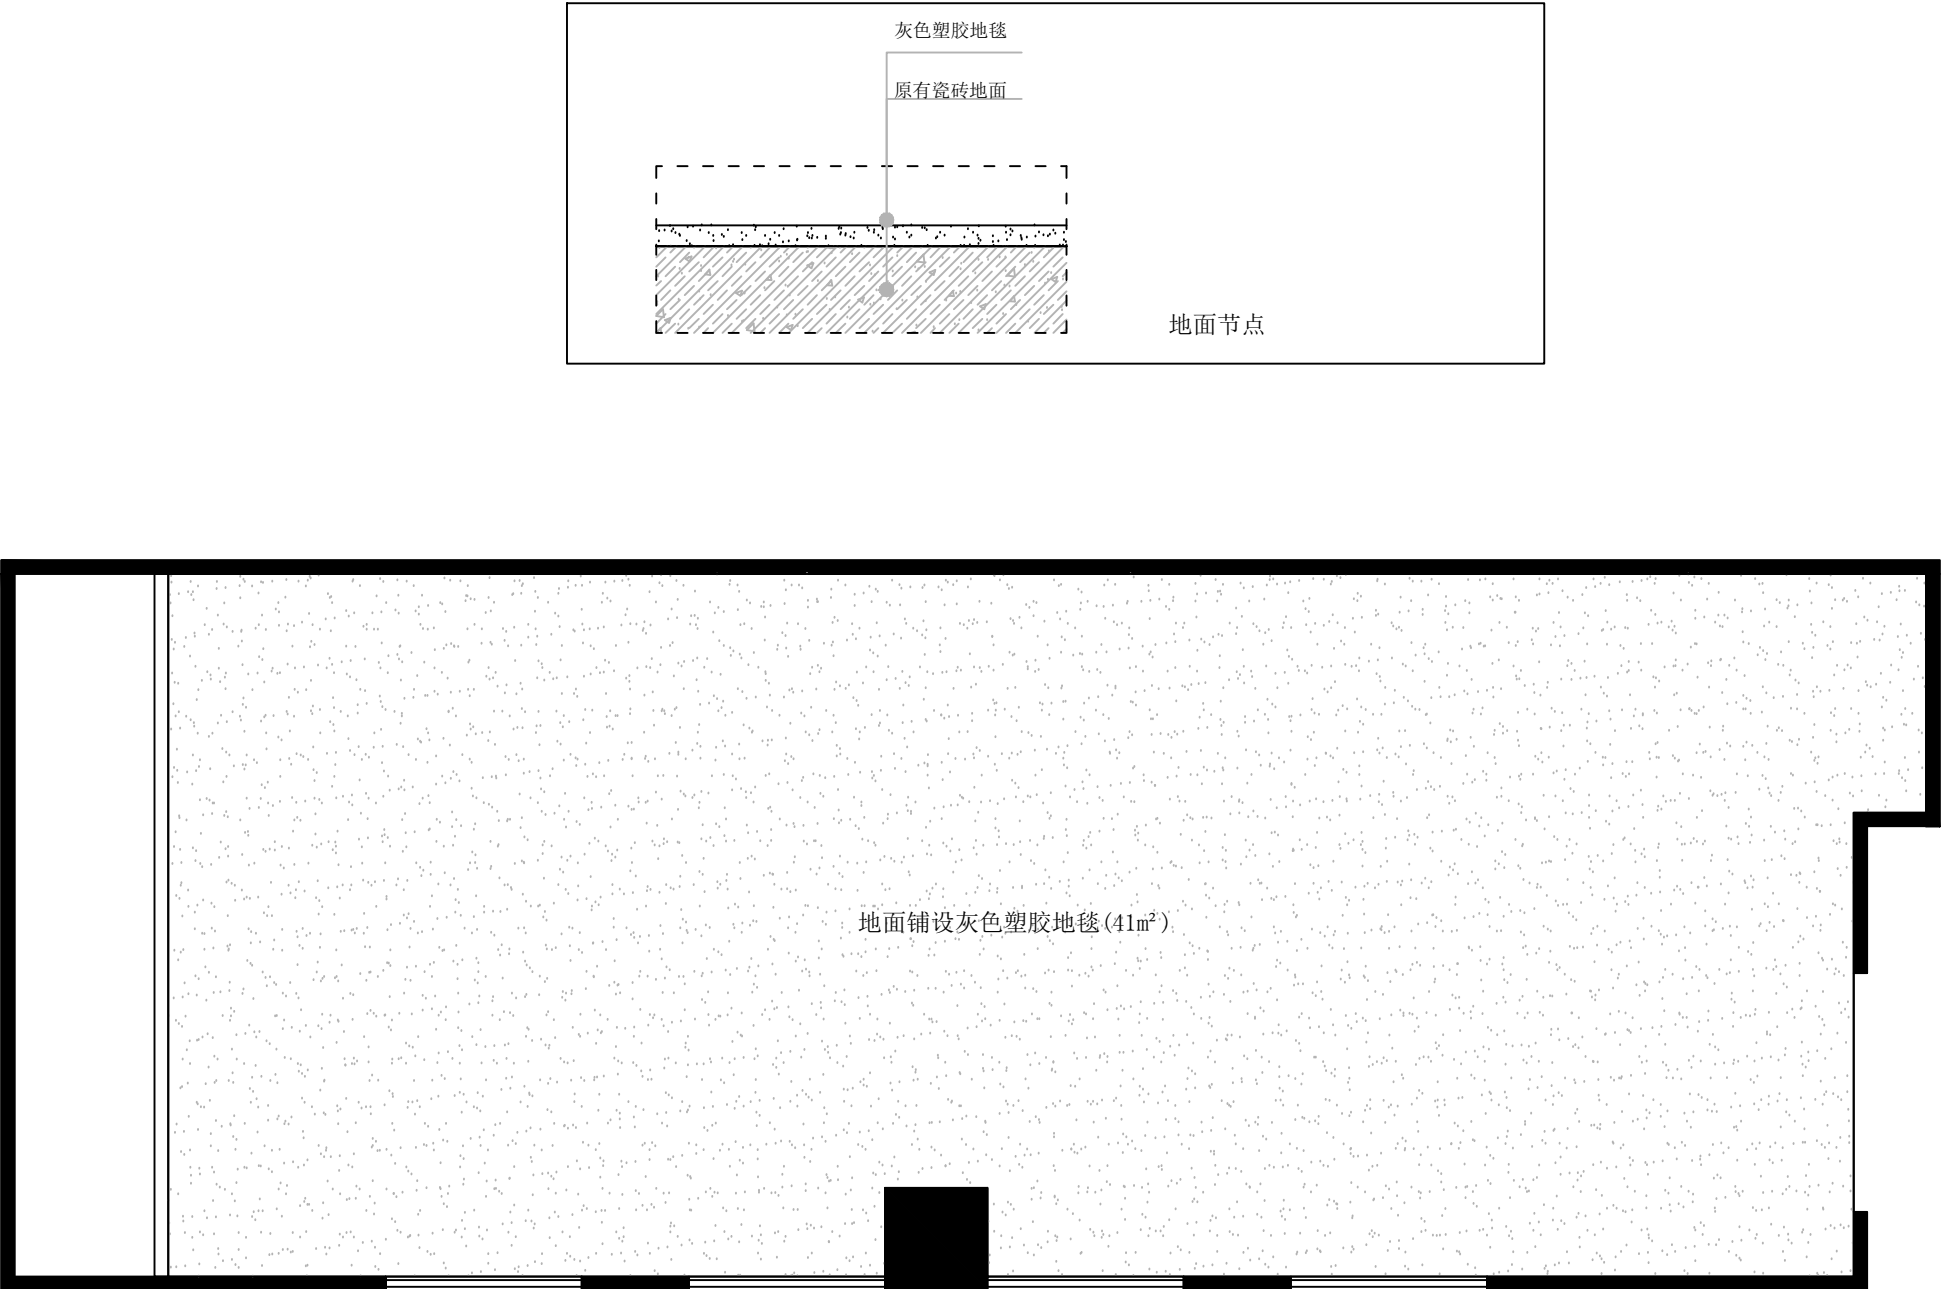

温州霞光建设有限公司

建筑装饰工程设计

专项乙级（有效★NO:A233027356

期至2024年04月03日）

浙江省住房和城乡建设厅监制

项目地址 PROJECT ADDRESS

浙江·温州·龙湾

项目名称 PROJECT

产教10楼韩国语学堂装修

客户审核 CLIENT APPROVAL


序 号
SHEET NO

项目编号
JOB NO.

图纸名称
DRAWING TITLE

顶面布置图

图纸编号
DRAWING NO

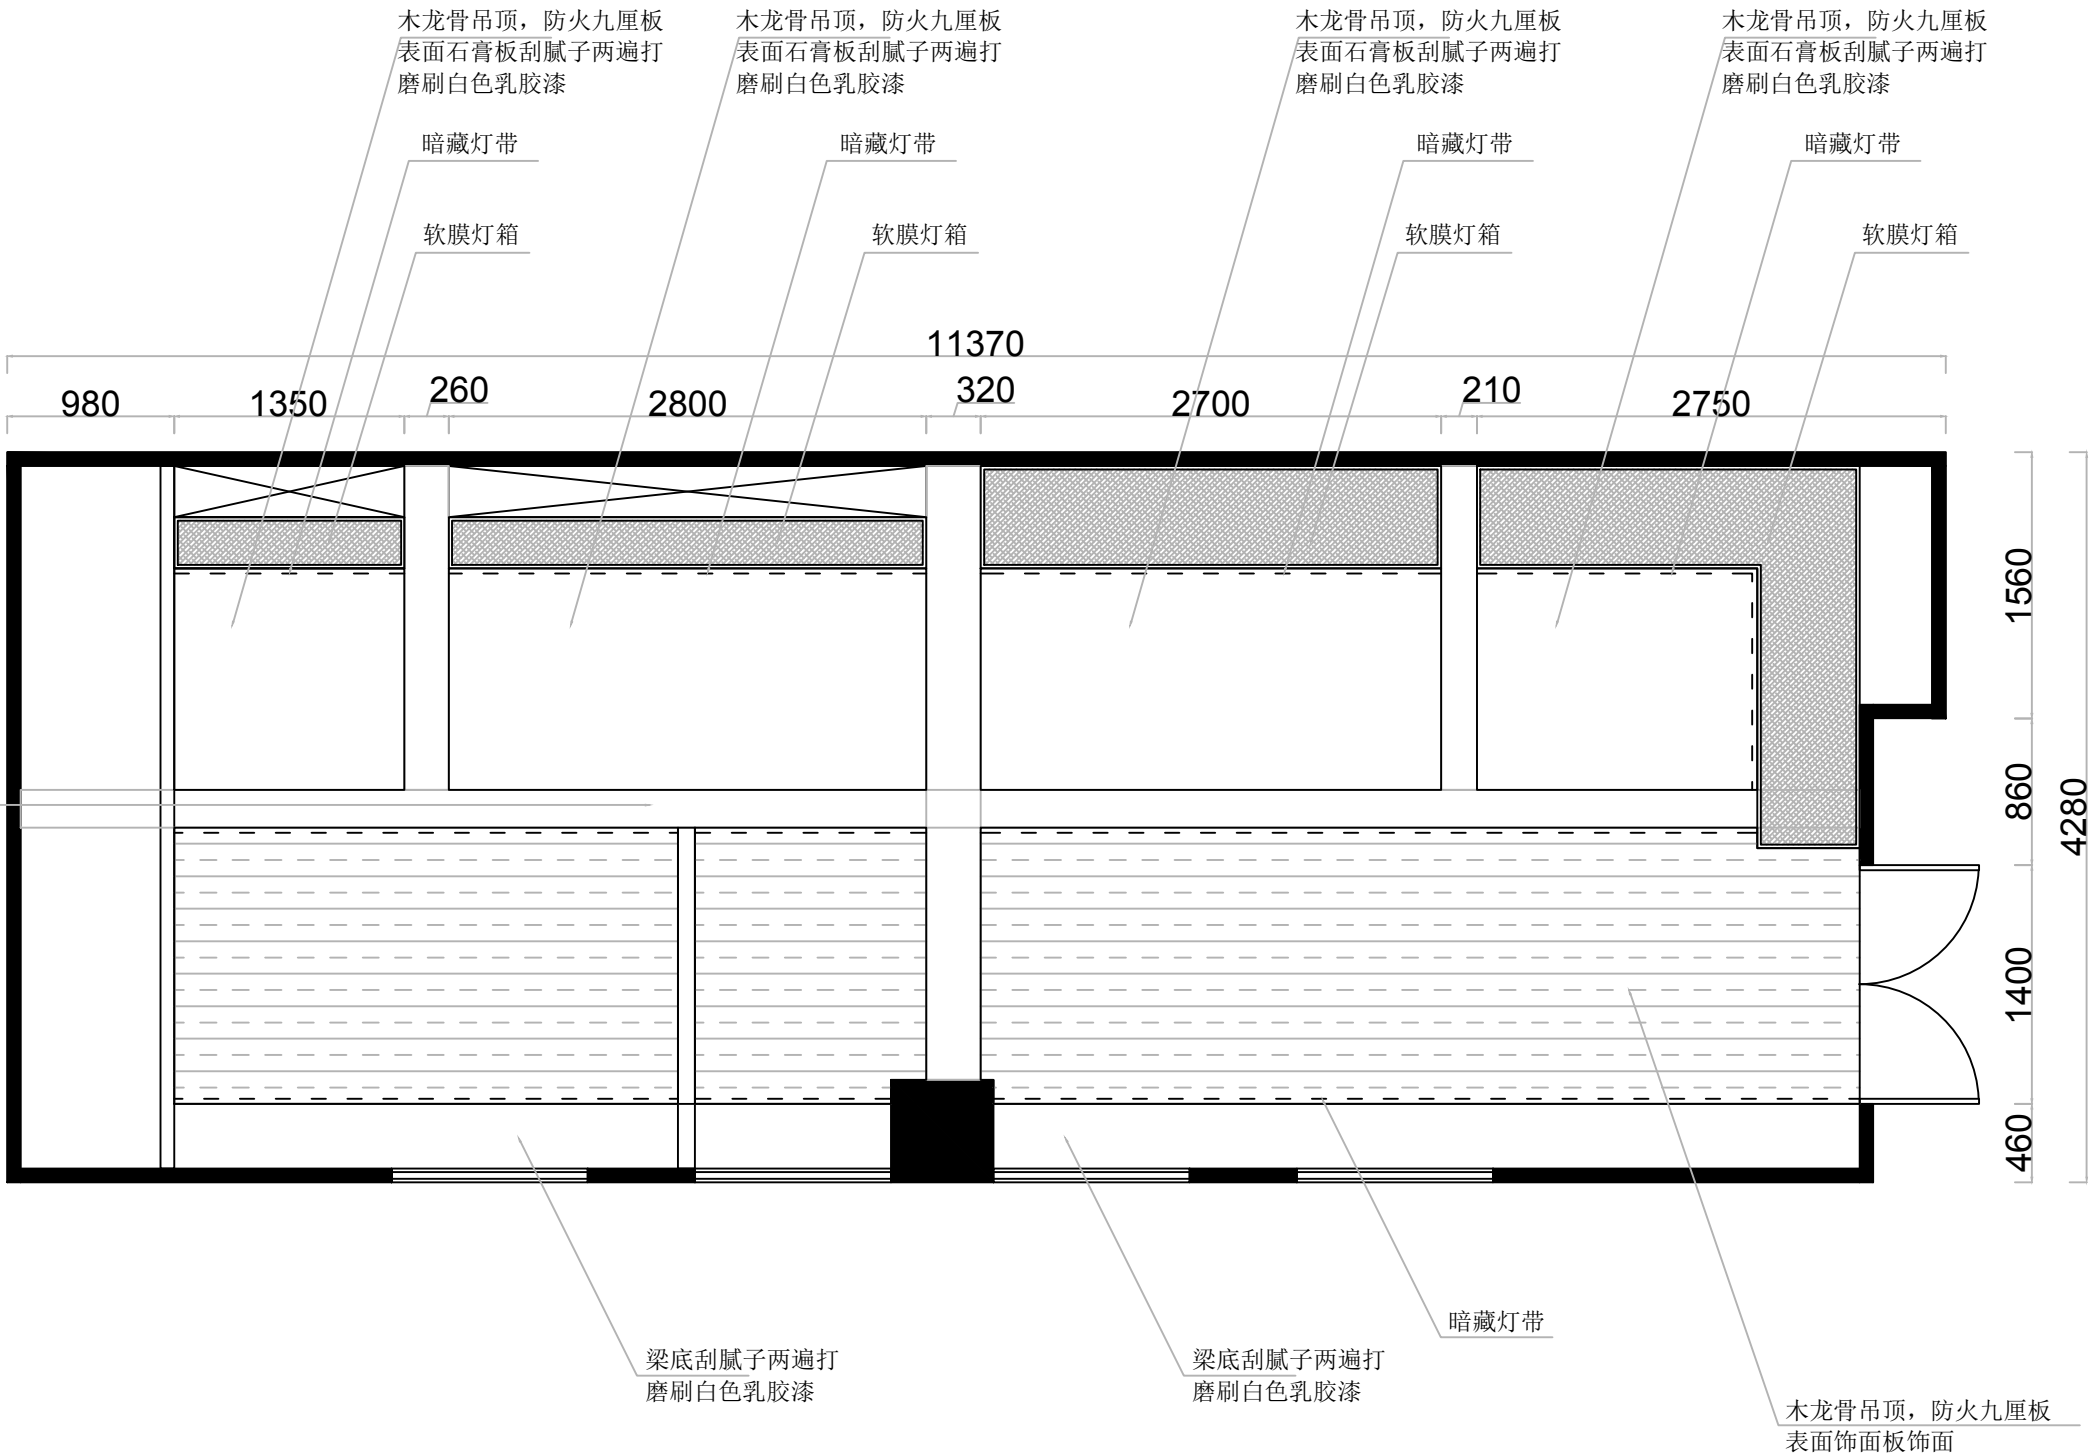

温州霞光
建设有限公司

地址：泰顺县罗阳镇新城金都花园2 9 幢1 0 6 - 1 0 7 号

修改
REVISIONS

注：
1、所有设计：图纸及说明之版权全属公司；
除非得到本公司书面同意，否则不得使用，
抄袭或复制。
2、所有尺寸需要作实地检查复核，
不可依图纸尺寸度量为准。
3、所有图纸以最后修改为准。

温州霞光建设有限公司

建筑装饰工程设计

专项乙级（有效★NO:A233027356

期至2024年04月03日）

浙江省住房和城乡建设厅监制

项目地址 PROJECT ADDRESS

浙江·温州·龙湾

项目名称 PROJECT

产教10楼韩国语学堂装修

客户审核 CLIENT APPROVAL


序 号
SHEET NO

项目编号
JOB NO.

图纸名称
DRAWING TITLE

顶面尺寸图

图纸编号
DRAWING NO

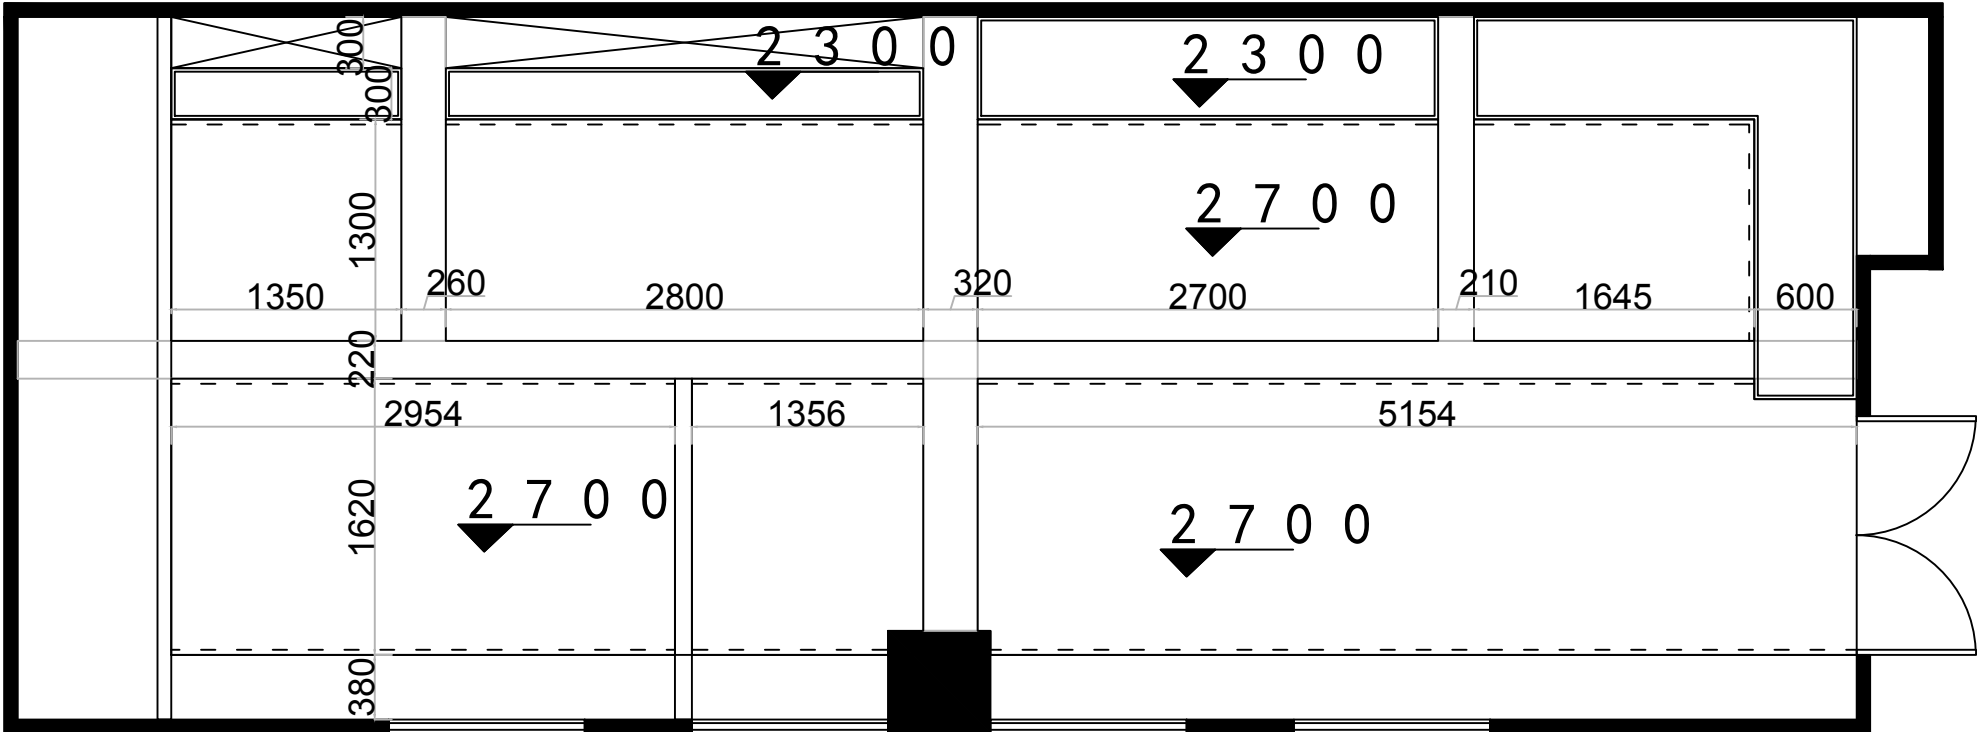

温州霞光建设有限公司

证书(设计与施工贰级)
编号: C233027356

审 定
审 核

项目负责
建 筑

吴嘉仁
吴嘉仁

电 气
给 排 水

陈柏燕
陈柏燕

设 计
制 图

谢雅
谢雅

出图日期 2024. 12

温州霞光
建设有限公司

地址：泰顺县罗阳镇新城金都花园2 9 幢1 0 6 - 1 0 7 号

修改
REVISIONS

注：
1、所有设计：图纸及说明之版权全属公司；
除非得到本公司书面同意，否则不得使用，
抄袭或复制。
2、所有尺寸需要作实地检查复核，
不可依图纸尺寸度量为准。
3、所有图纸以最后修改为准。

温州霞光建设有限公司

建筑装饰工程设计
专项乙级（有效★NO:A233027356
期至2024年04月03日）

浙江省住房和城乡建设厅监制

项目地址 PROJECT ADDRESS

浙江·温州·龙湾

项目名称 PROJECT

产教10楼韩国语学堂装修

客户审核 CLIENT APPROVAL


序 号
SHEET NO

项目编号
JOB NO.

图纸名称
DRAWING TITLE

开关布置图

图纸编号
DRAWING NO

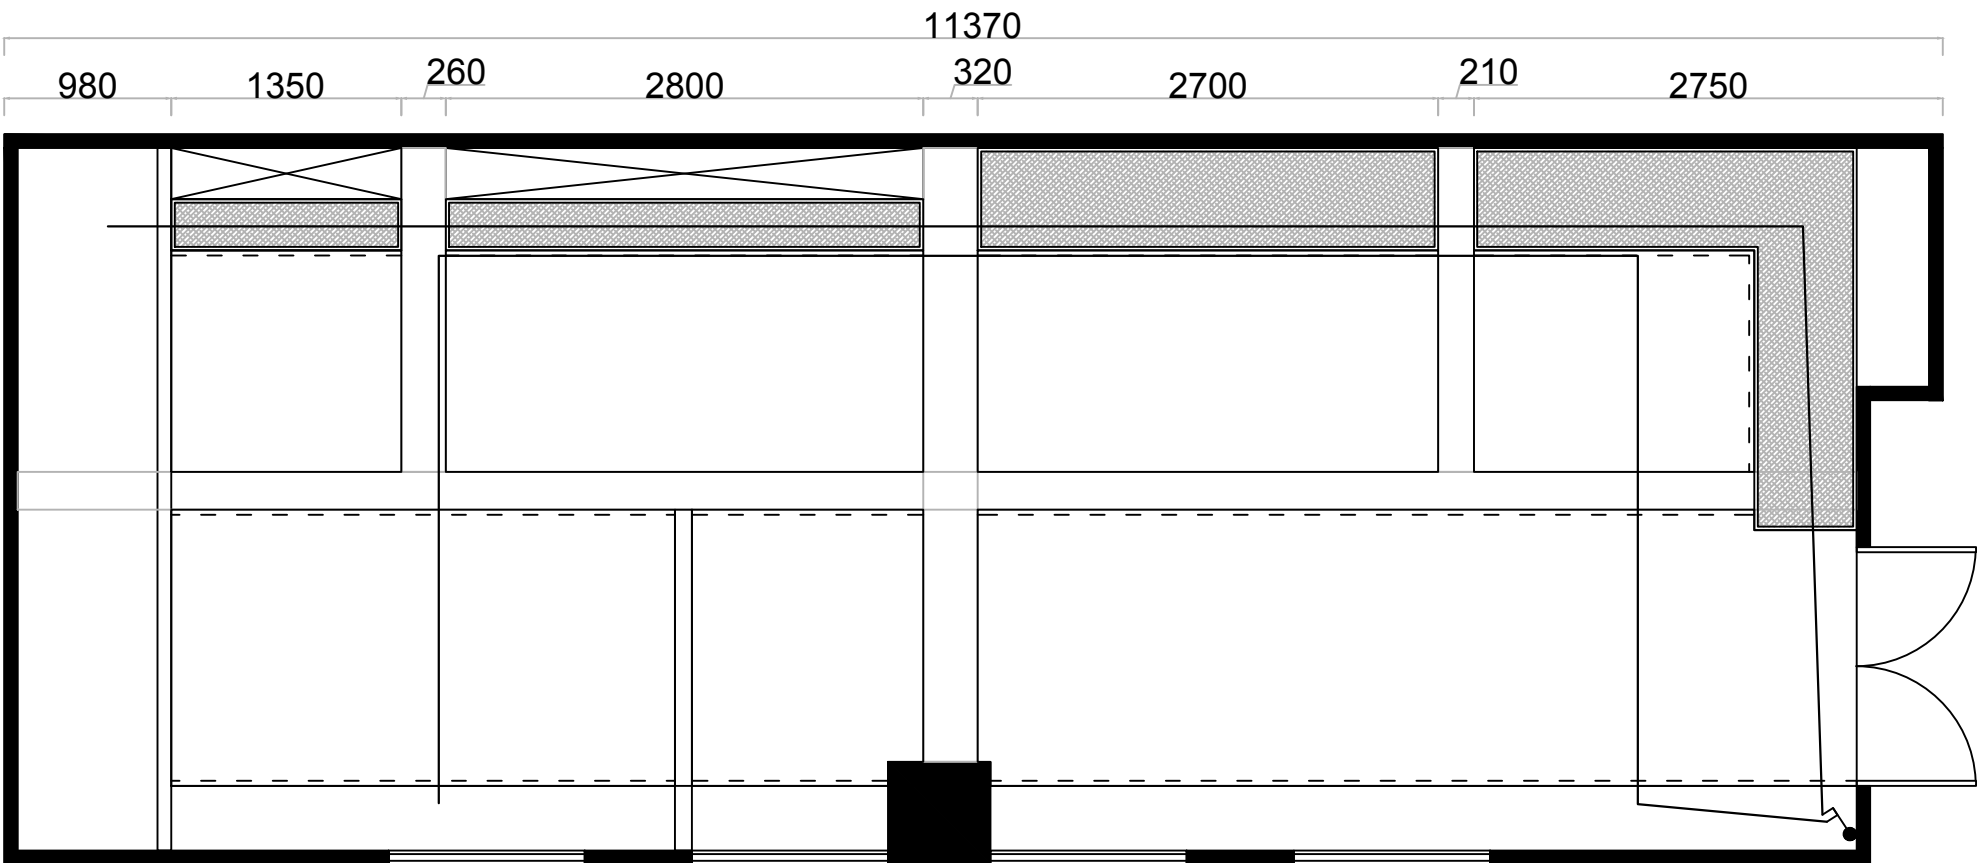

温州霞光建设有限公司

证书(设计与施工贰级)
编号: C233027356

审 定
审 核

吴嘉仁

项目负责
建 筑

吴嘉仁

电 气
给 排 水

陈柏燕

设 计
制 图

陈 旭

出图日期

2024. 12

温州霞光
建设有限公司

地址：泰顺县罗阳镇新城金都花园2 9 幢1 0 6 - 1 0 7 号

修改
REVISIONS

注：
1、所有设计：图纸及说明之版权全属公司；
除非得到本公司书面同意，否则不得使用，
抄袭或复制。
2、所有尺寸需要作实地检查复核，
不可依图纸尺寸度量为准。
3、所有图纸以最后修改为准。

温州霞光建设有限公司

建筑装饰工程设计
专项乙级（有效★NO:A233027356
期至2024年04月03日）

浙江省住房和城乡建设厅监制

项目地址 PROJECT ADDRESS

浙江·温州·龙湾

项目名称 PROJECT

产教10楼韩国语学堂装修

客户审核 CLIENT APPROVAL

序 号
SHEET NO

项目编号
JOB NO.

图纸名称
DRAWING TITLE
插座布置图

图纸编号
DRAWING NO

出图日期 2024. 12



温州霞光建设有限公司

证书(设计与施工贰级)
编号: C233027356

审 定
审 核

吴嘉仁

项目负责
建 筑

吴嘉仁

电 气
给 排 水

陈柏燕

设 计
制 图

陈 旭

出图日期

2024. 12

温州霞光
建设有限公司

地址：泰顺县罗阳镇新城金都花园2 9 幢1 0 6 - 1 0 7 号

修改
REVISIONS

注：
1、所有设计：图纸及说明之版权全属公司；
除非得到本公司书面同意，否则不得使用，
抄袭或复制。
2、所有尺寸需要作实地检查复核，
不可依图纸尺寸度量为准。
3、所有图纸以最后修改为准。

温州霞光建设有限公司


建筑装饰工程设计

专项乙级（有效★NO:A233027356

期至2024年04月03日）

浙江省住房和城乡建设厅监制

项目地址	PROJECT ADDRESS
浙江·温州·龙湾	
项目名称	PROJECT
产教10楼韩国语学堂装修	
客户审核	CLIENT APPROVAL
序 号	
SHEET NO	
项目编号	
JOB NO.	
图纸名称	立面索引图
DRAWING TITLE	
图纸编号	
DRAWING NO	

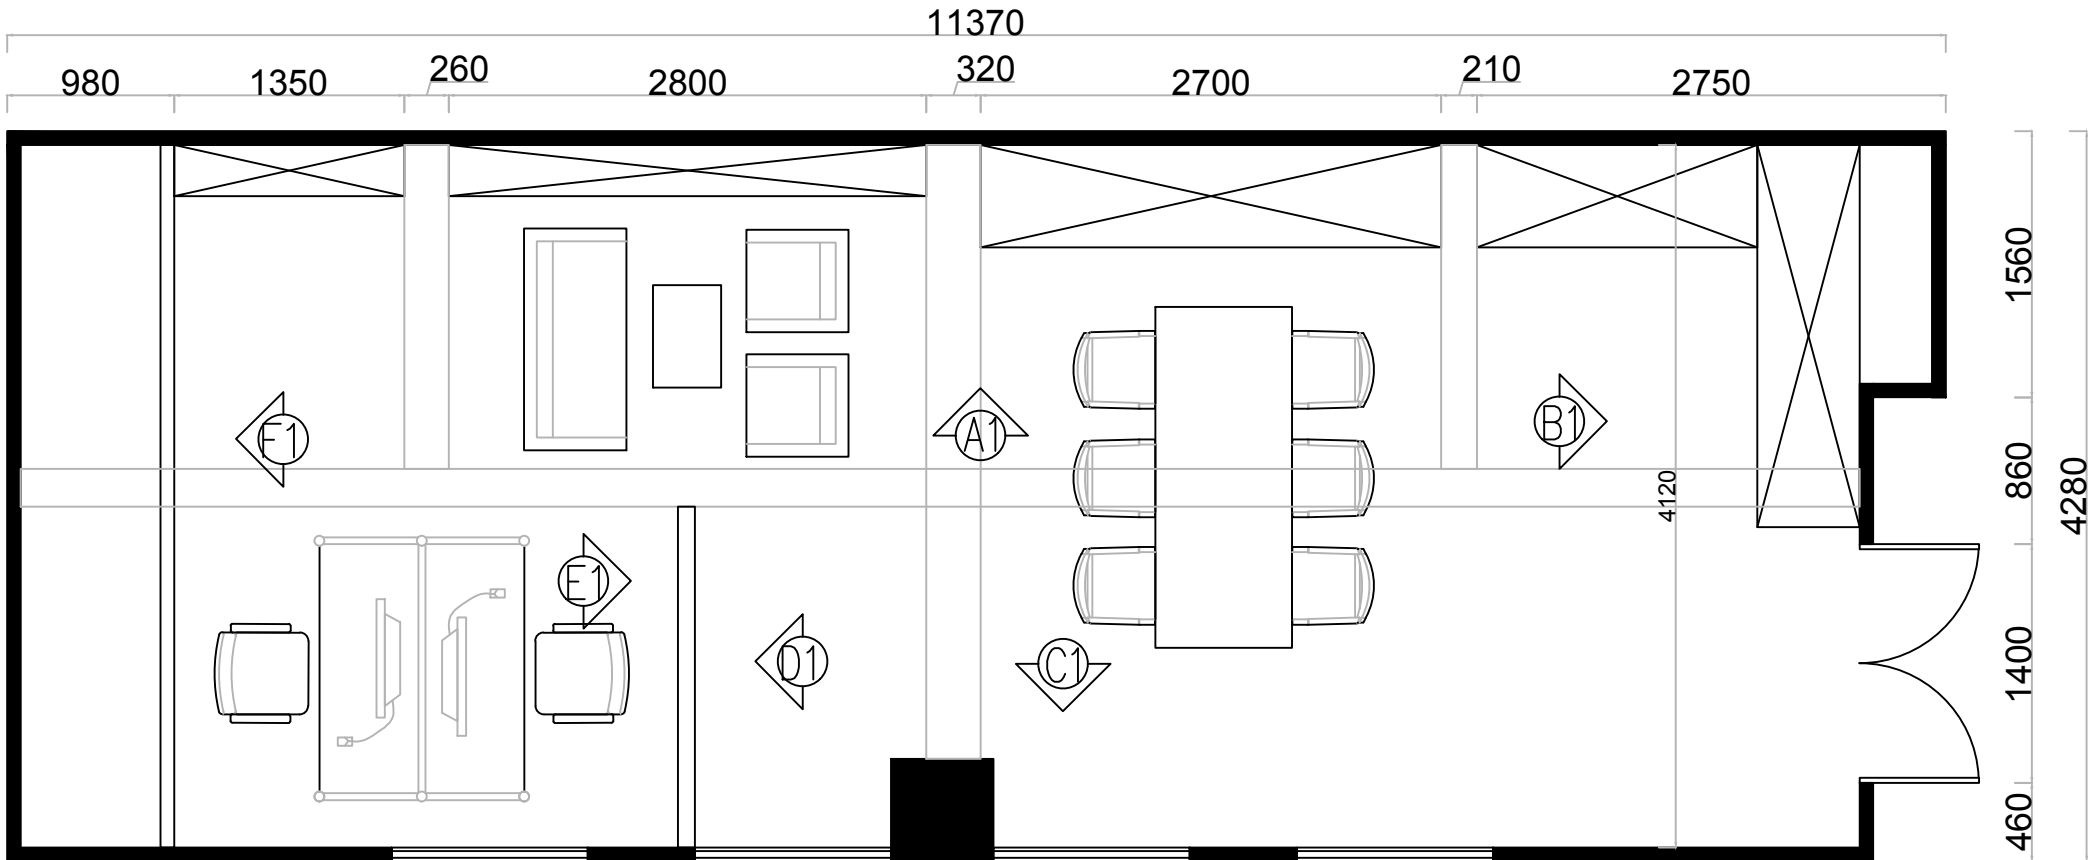

温州霞光建设有限公司

证书(设计与施工贰级)
编号: C233027356

审 定
审 核

吴嘉仁

项目负责
建 筑

吴嘉仁

电 气
给 排 水

陈柏燕

设 计
制 图

陈柏燕

出图日期

2024. 12

图纸编号

DRAWING NO

温州霞光建设有限公司

建筑装饰工程设计
专项乙级（有效★NO:A233027356
期至2024年04月03日）

浙江省住房和城乡建设厅监制

项目地址 PROJECT ADDRESS

浙江·温州·龙湾

项目名称 PROJECT

产教10楼韩国语学堂装修

客户审核 CLIENT APPROVAL



序 号
SHEET NO

项目编号
JOB NO.

图纸名称
DRAWING TITLE

立面A1, B1

图纸编号
DRAWING NO

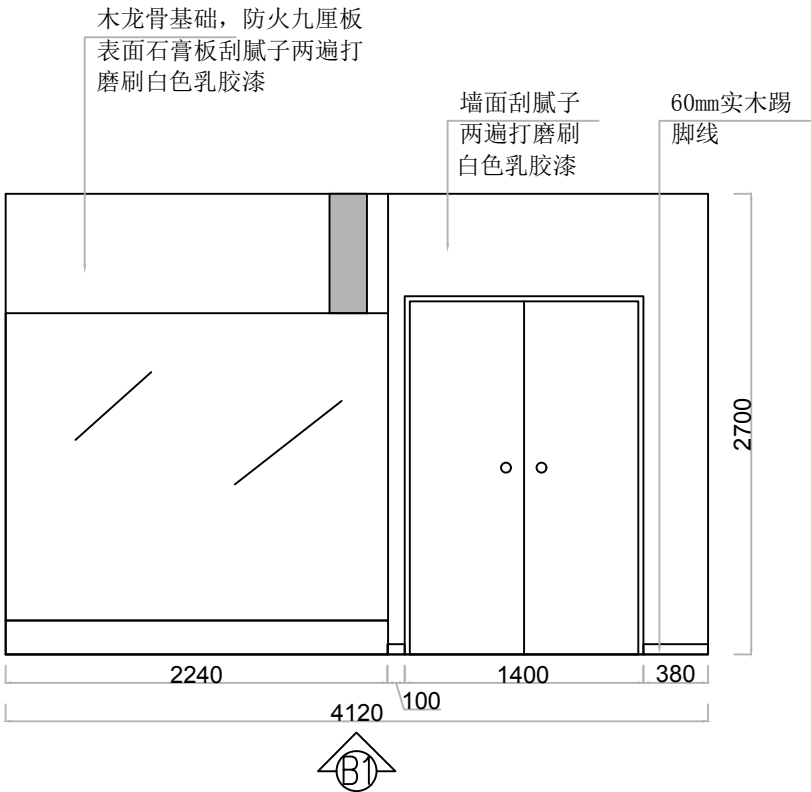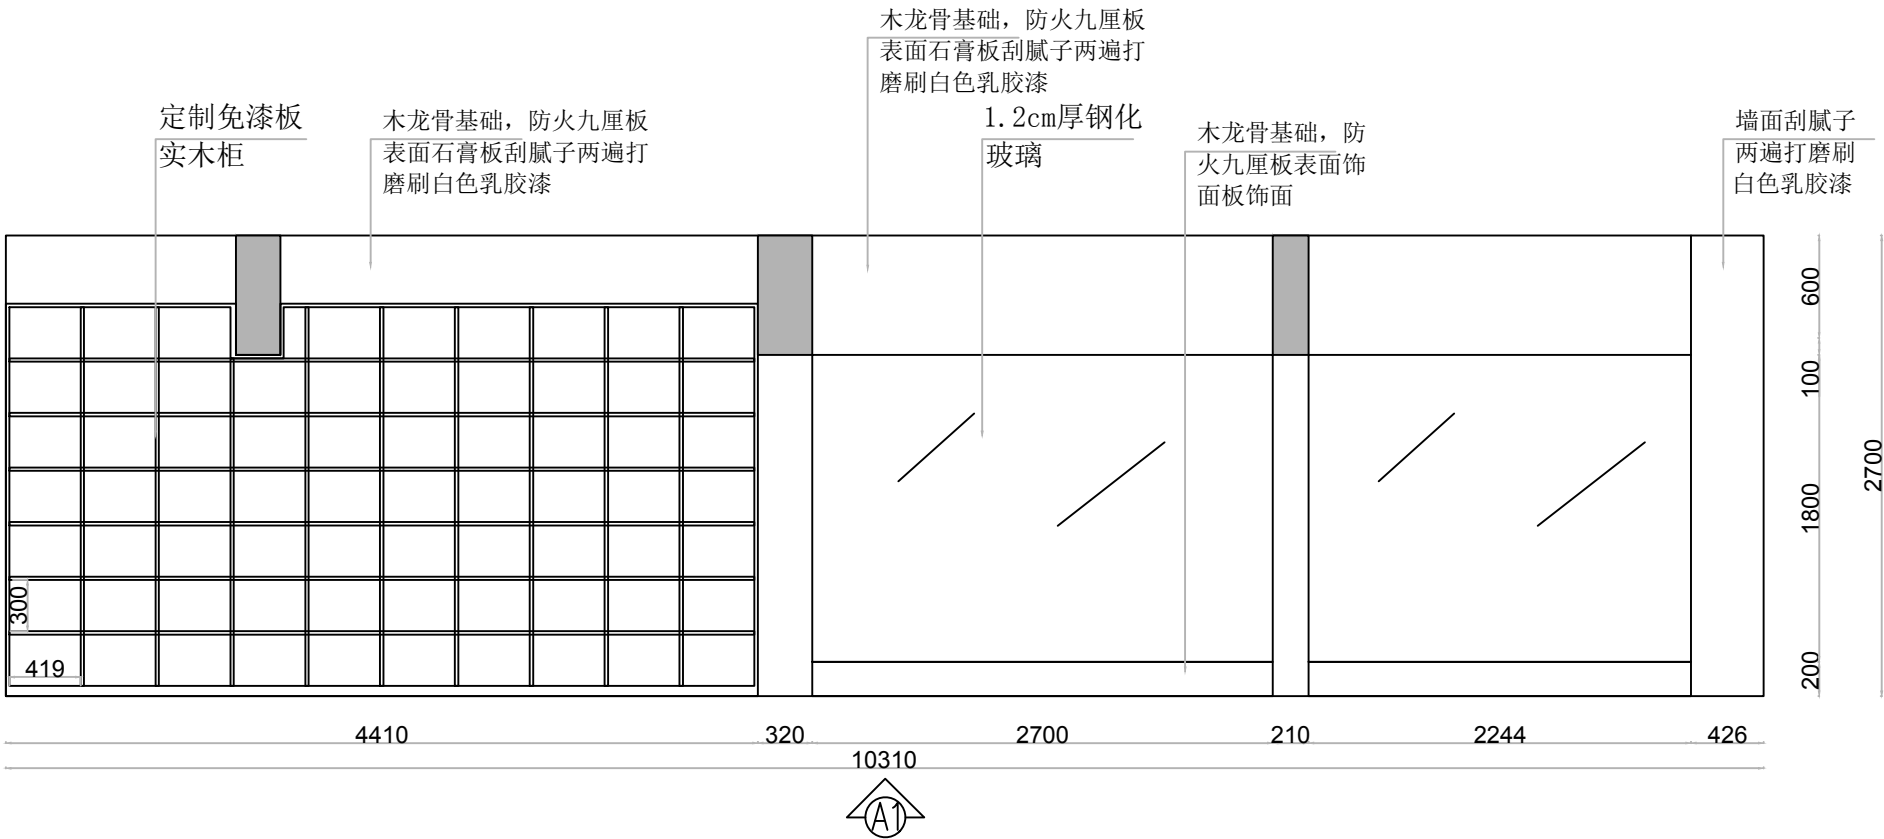

注：
1、所有设计：图纸及说明之版权全属公司；
除非得到本公司书面同意，否则不得使用，
抄袭或复制。
2、所有尺寸需要作实地检查复核，
不可依图纸尺寸度量为准。
3、所有图纸以最后修改为准。

温州霞光建设有限公司

建筑装饰工程设计
专项乙级（有效★NO:A233027356
期至2024年04月03日）

浙江省住房和城乡建设厅监制

项目地址 PROJECT ADDRESS

浙江·温州·龙湾

项目名称 PROJECT

产教10楼韩国语学堂装修

客户审核 CLIENT APPROVAL


序 号
SHEET NO

项目编号
JOB NO.


图纸名称
DRAWING TITLE

立面C1, D1
E1, F1


图纸编号
DRAWING NO

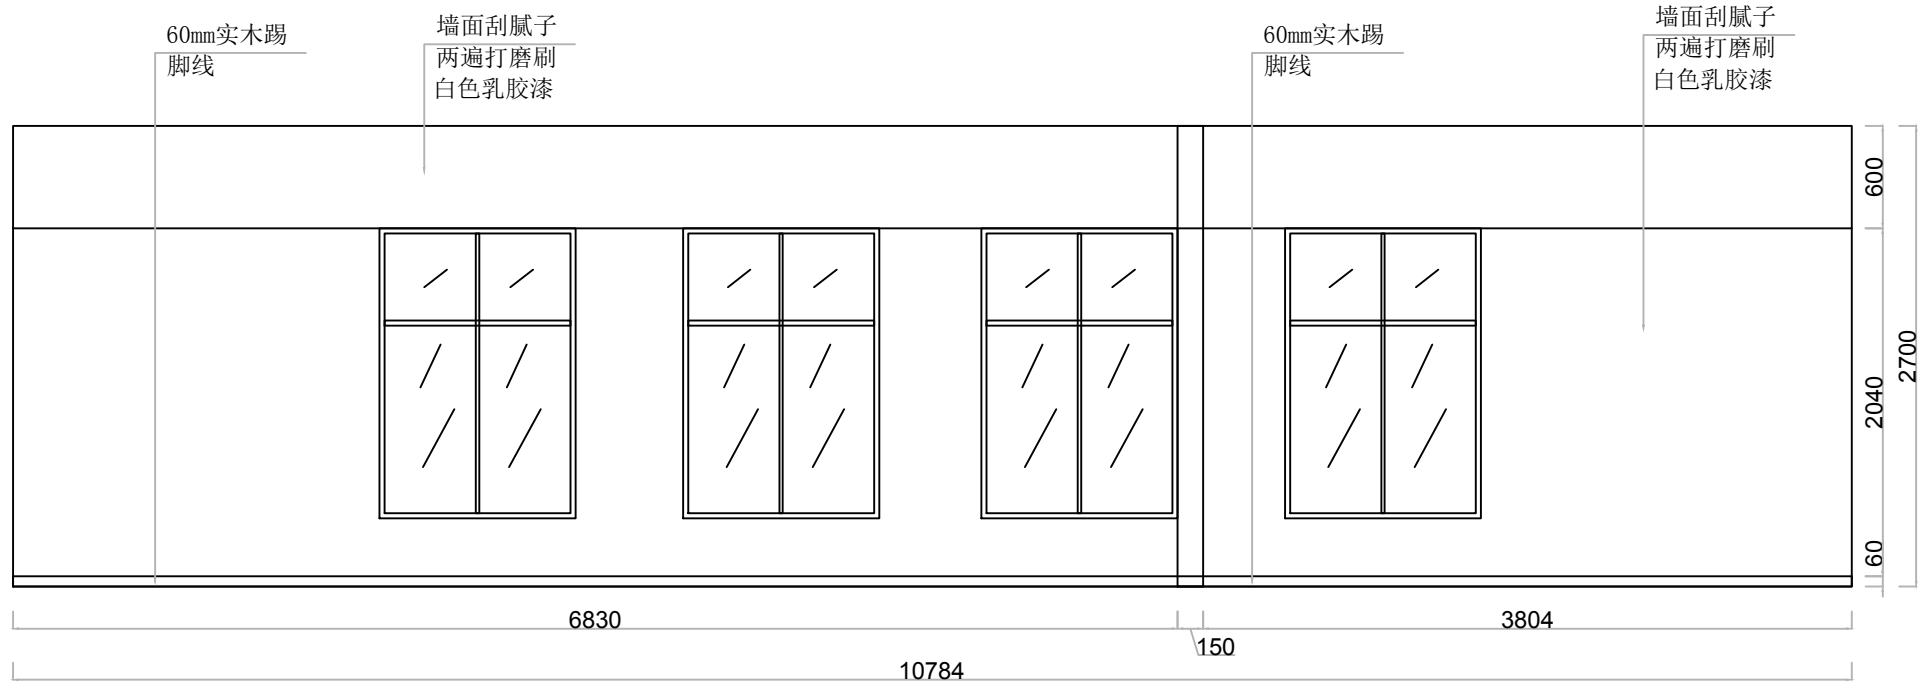


C1

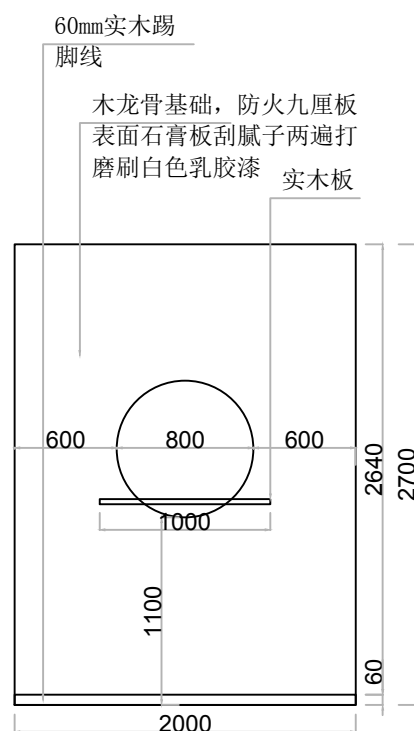

D1

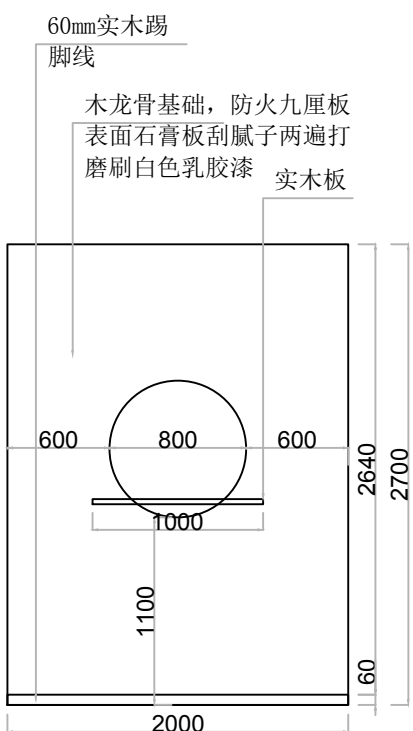

E1

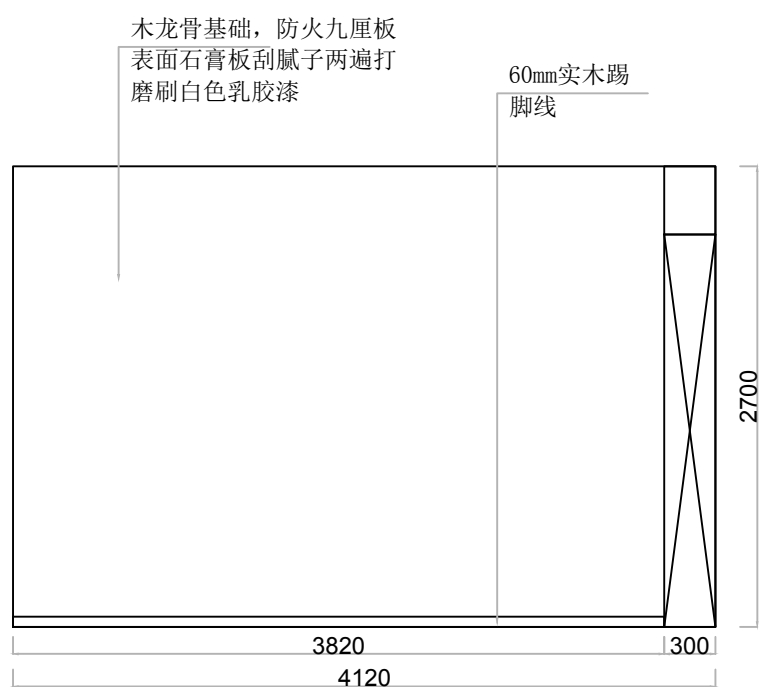

F1

温州霞光
建设有限公司

地址：泰顺县罗阳镇新城金都花园2 9 幢1 0 6 - 1 0 7 号

修改
REVISIONS

注：
1、所有设计：图纸及说明之版权全属公司：
除非得到本公司书面同意，否则不得使用，
抄袭或复制。
2、所有尺寸需要作实地检查复核，
不可依图纸尺寸度量为准。
3、所有图纸以最后修改为准。

温州霞光建设有限公司

建筑装饰工程设计
专项乙级（有效★NO:A233027356
期至2024年04月03日）

浙江省住房和城乡建设厅监制

项目地址 PROJECT ADDRESS

浙江·温州·龙湾

项目名称 PROJECT

产教10楼韩国语学堂装修

客户审核 CLIENT APPROVAL


序 号
SHEET NO

项目编号
JOB NO.

图纸名称
DRAWING TITLE

梁侧面

图纸编号
DRAWING NO

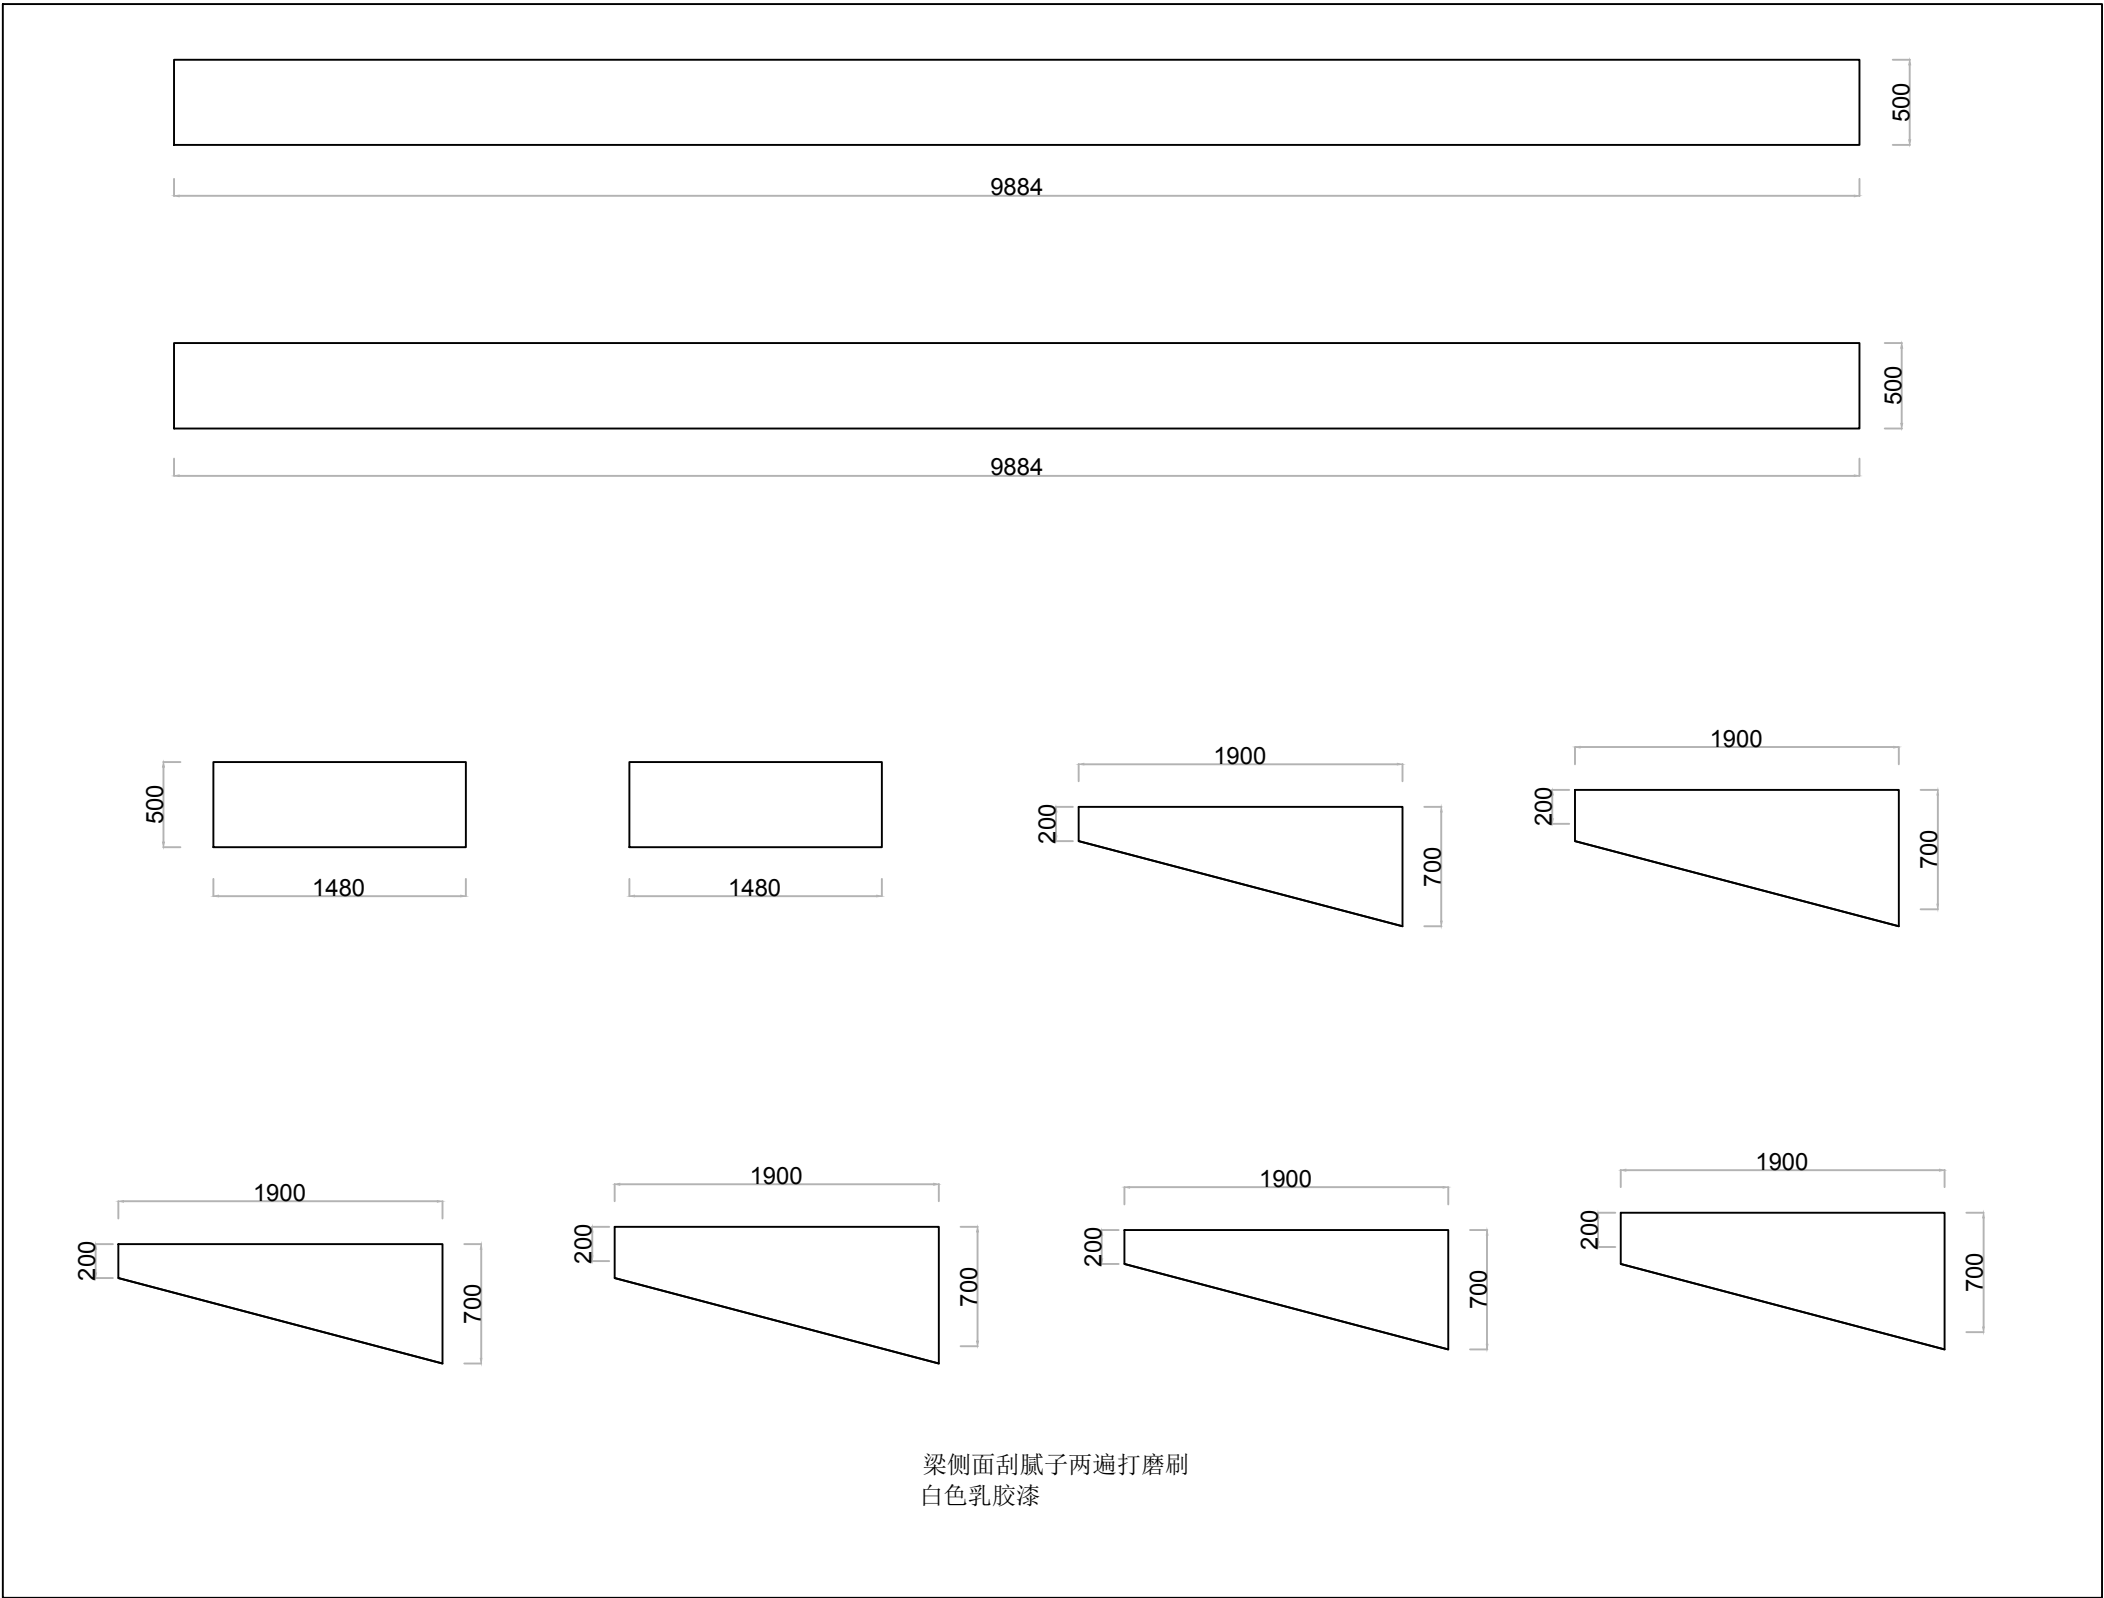

温州霞光建设有限公司

证书(设计与施工贰级)
编号: C233027356

审 定
审 核

吴嘉仁

项目负责
建 筑

吴嘉仁

电 气
给 排 水


陈柏燕

设 计
制 图

陈 旭

出图日期 2024. 12

图纸编号
DRAWING NO

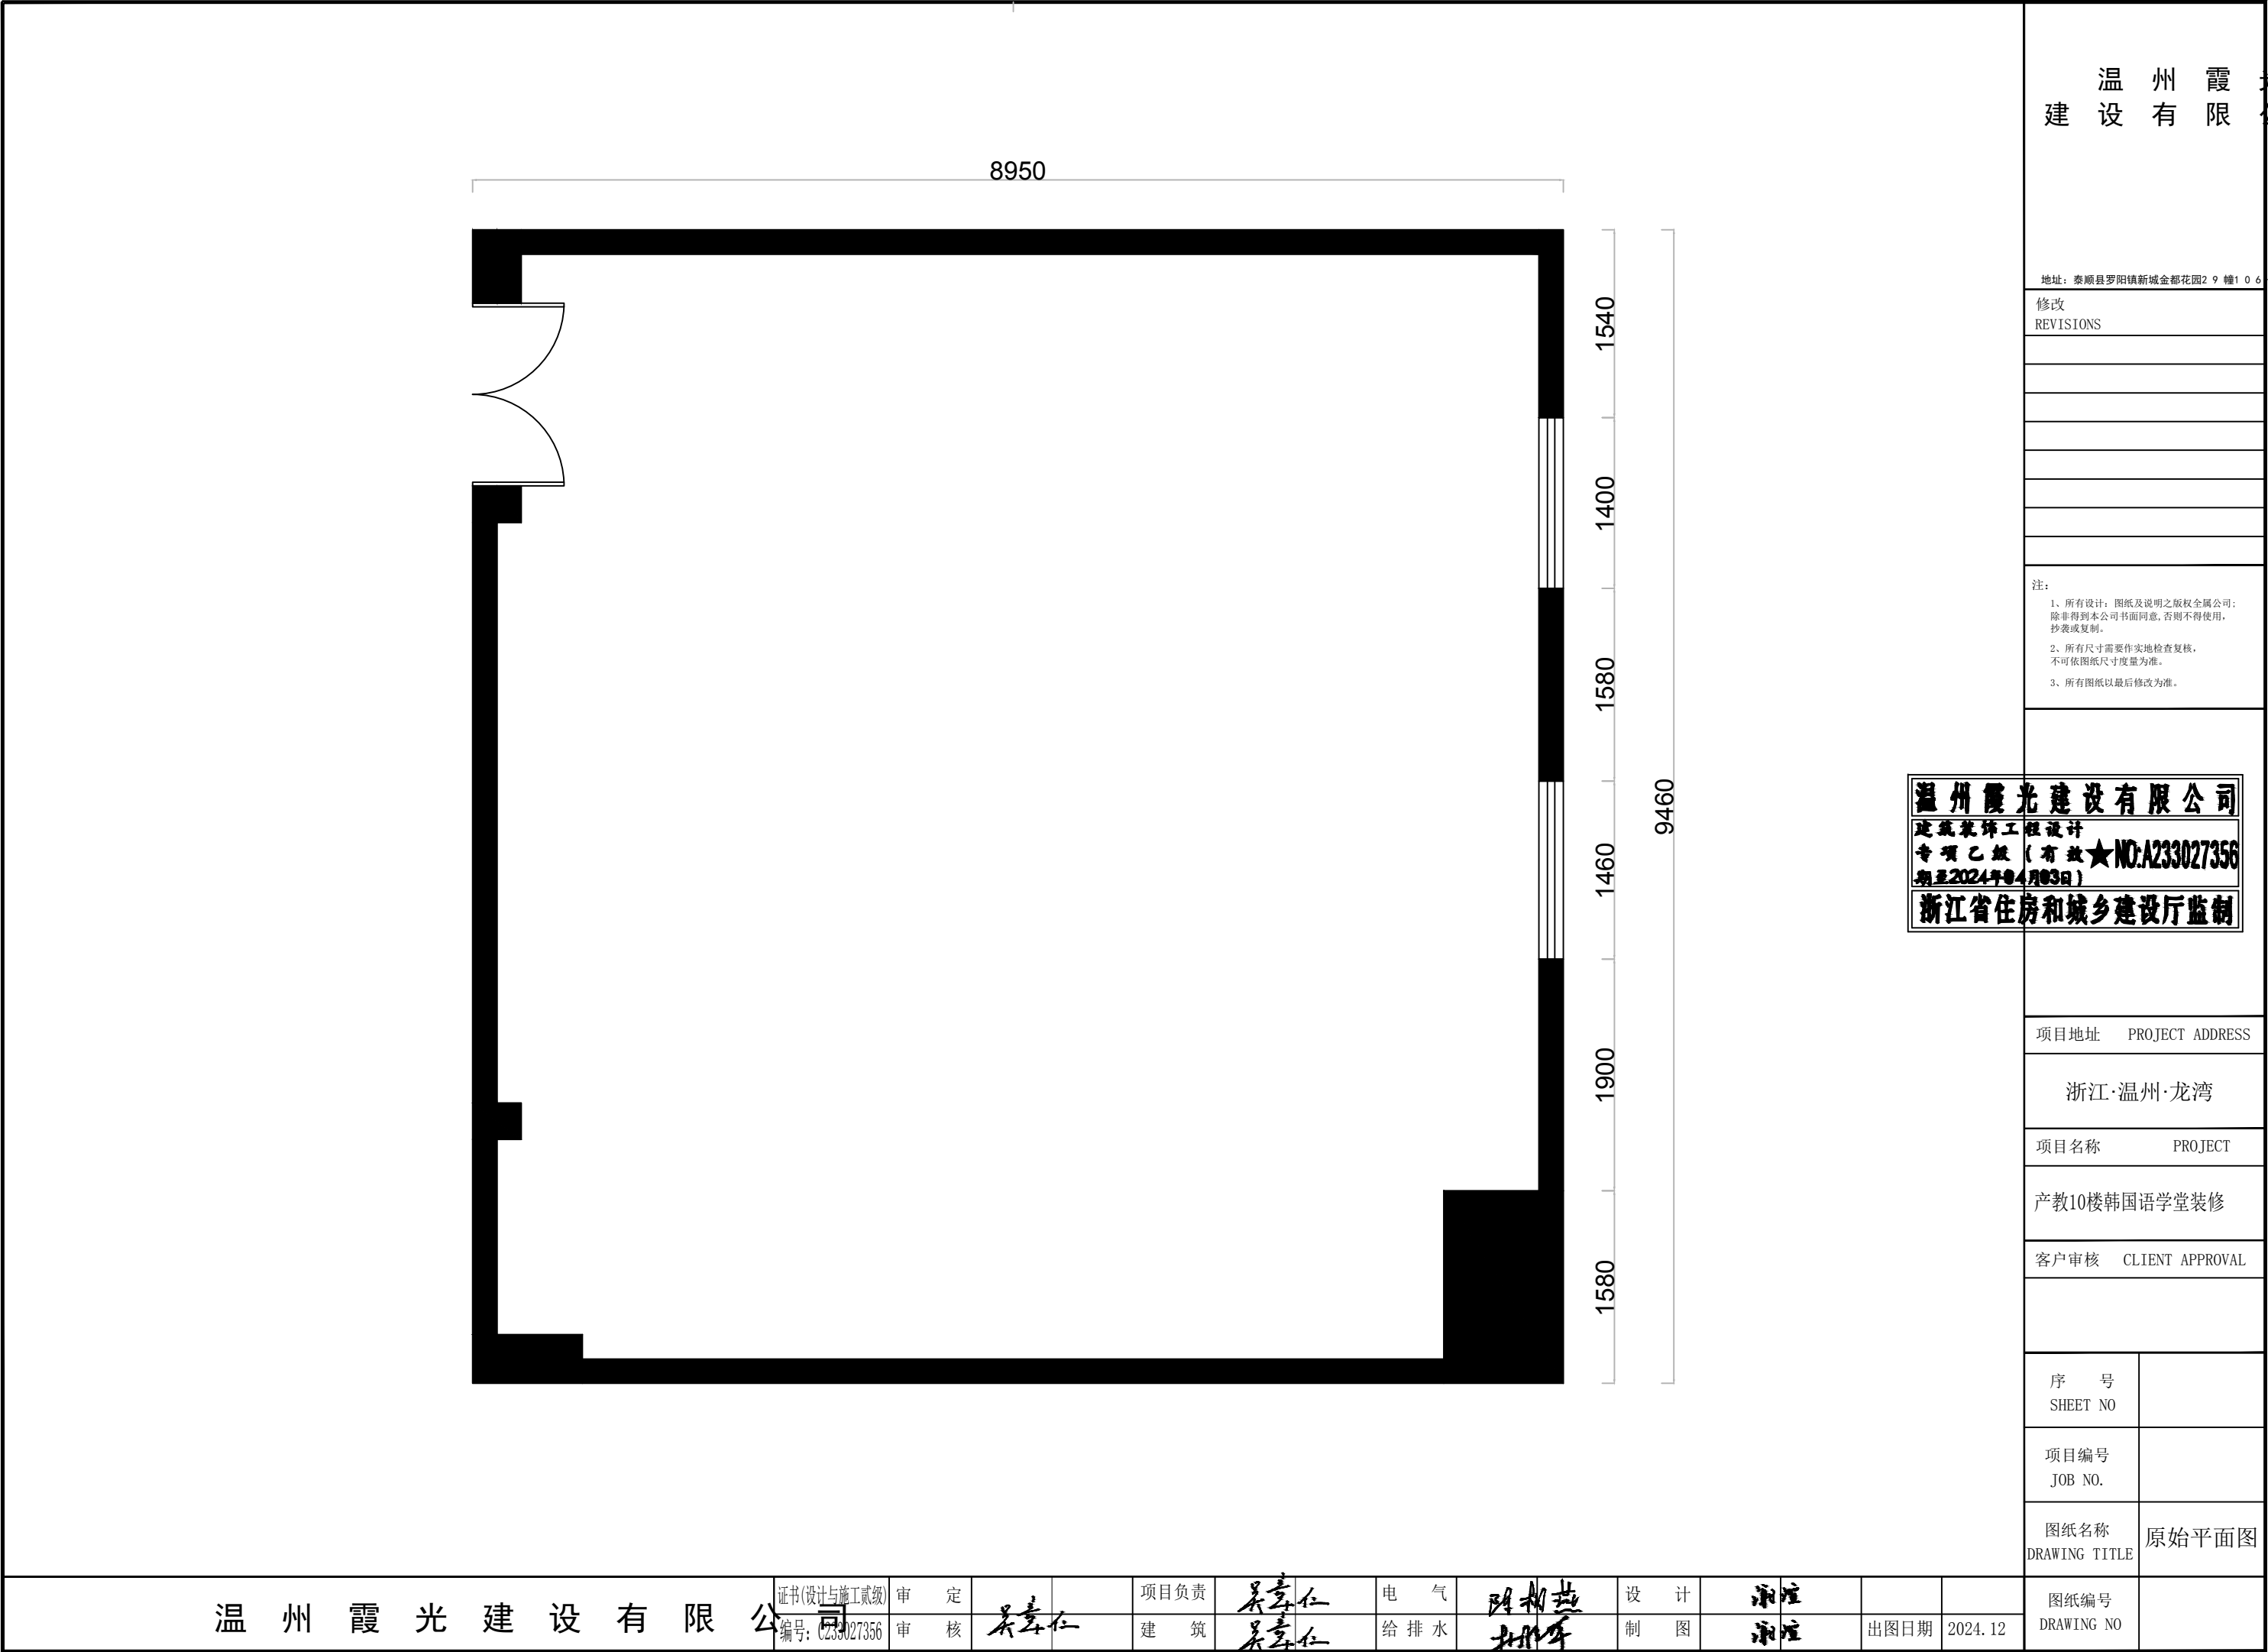

温州霞光
建设有限公司

地址：泰顺县罗阳镇新城金都花园2 9 幢1 0 6 - 1 0 7 号

修改 REVISIONS

注：
1、所有设计：图纸及说明之版权全属公司；
除非得到本公司书面同意，否则不得使用，
抄袭或复制。
2、所有尺寸需要作实地检查复核，
不可依图纸尺寸度量为准。
3、所有图纸以最后修改为准。

温州霞光建设有限公司

建筑装饰工程设计
专项乙级（有效★NO:A233027356
期至2024年04月03日）

浙江省住房和城乡建设厅监制

项目地址	PROJECT ADDRESS
浙江·温州·龙湾	
项目名称	PROJECT
产教10楼韩国语学堂装修	
客户审核	CLIENT APPROVAL
序 号 SHEET NO	
项目编号 JOB NO.	
图纸名称 DRAWING TITLE	原始平面图

温州霞光建设有限公司

证书(设计与施工贰级)
编号: C233027356

审 定
审 核

吴嘉仁

项目负责
建 筑

吴嘉仁

电 气
给 排 水


陈柏燕

设 计
制 图

陈雅

出图日期 2024. 12

图纸编号
DRAWING NO

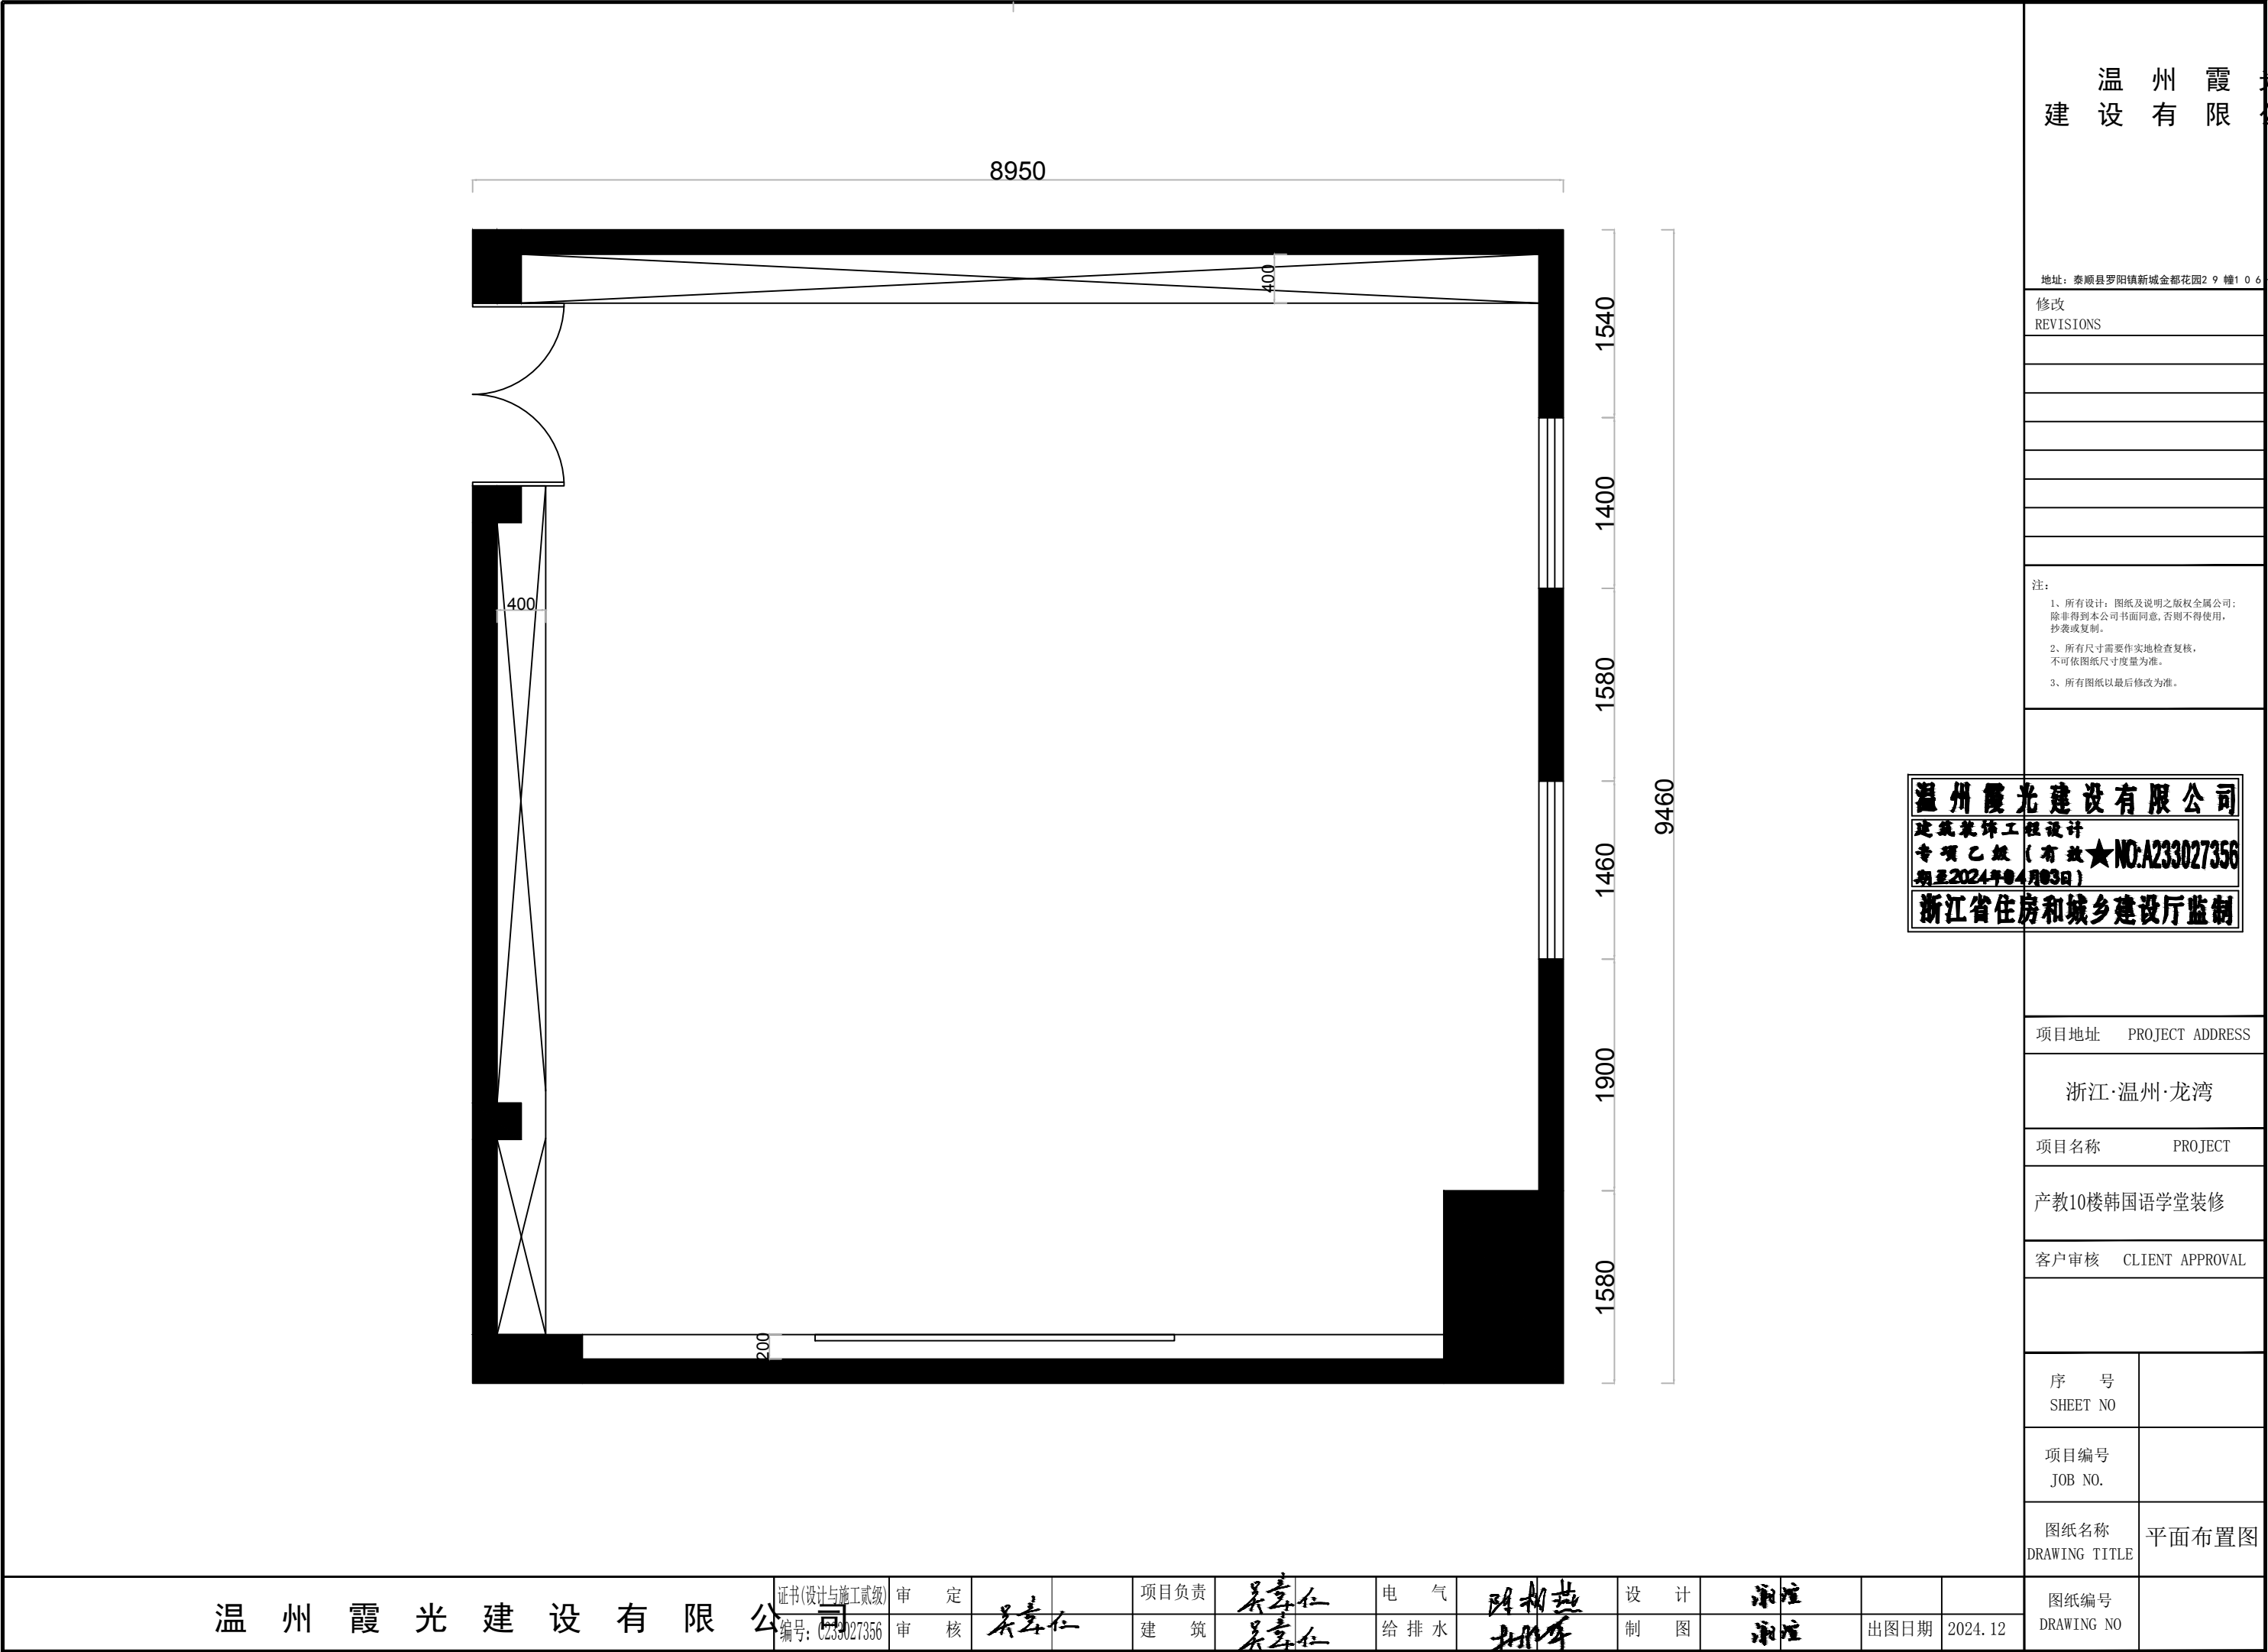

温州霞光
建设有限公司

地址：泰顺县罗阳镇新城金都花园2 9 幢1 0 6 - 1 0 7 号

修改
REVISIONS

注：
1、所有设计：图纸及说明之版权全属公司；
除非得到本公司书面同意，否则不得使用，
抄袭或复制。
2、所有尺寸需要作实地检查复核，
不可依图纸尺寸度量为准。
3、所有图纸以最后修改为准。

温州霞光建设有限公司
建筑装饰工程设计
专项乙级（有效★NO:A233027356
期至2024年04月03日）
浙江省住房和城乡建设厅监制

项目地址 PROJECT ADDRESS

浙江·温州·龙湾

项目名称 PROJECT

产教10楼韩国语学堂装修

客户审核 CLIENT APPROVAL

序 号
SHEET NO

项目编号
JOB NO.

图纸名称
DRAWING TITLE

平面布置图

图纸编号
DRAWING NO

温州霞光建设有限公司

证书(设计与施工贰级)
编号: C233027356

审 定
审 核

吴嘉仁

项目负责
建 筑

吴嘉仁


电 气
给 排 水

陈柏燕

设 计
制 图

陈雅

出图日期 2024. 12

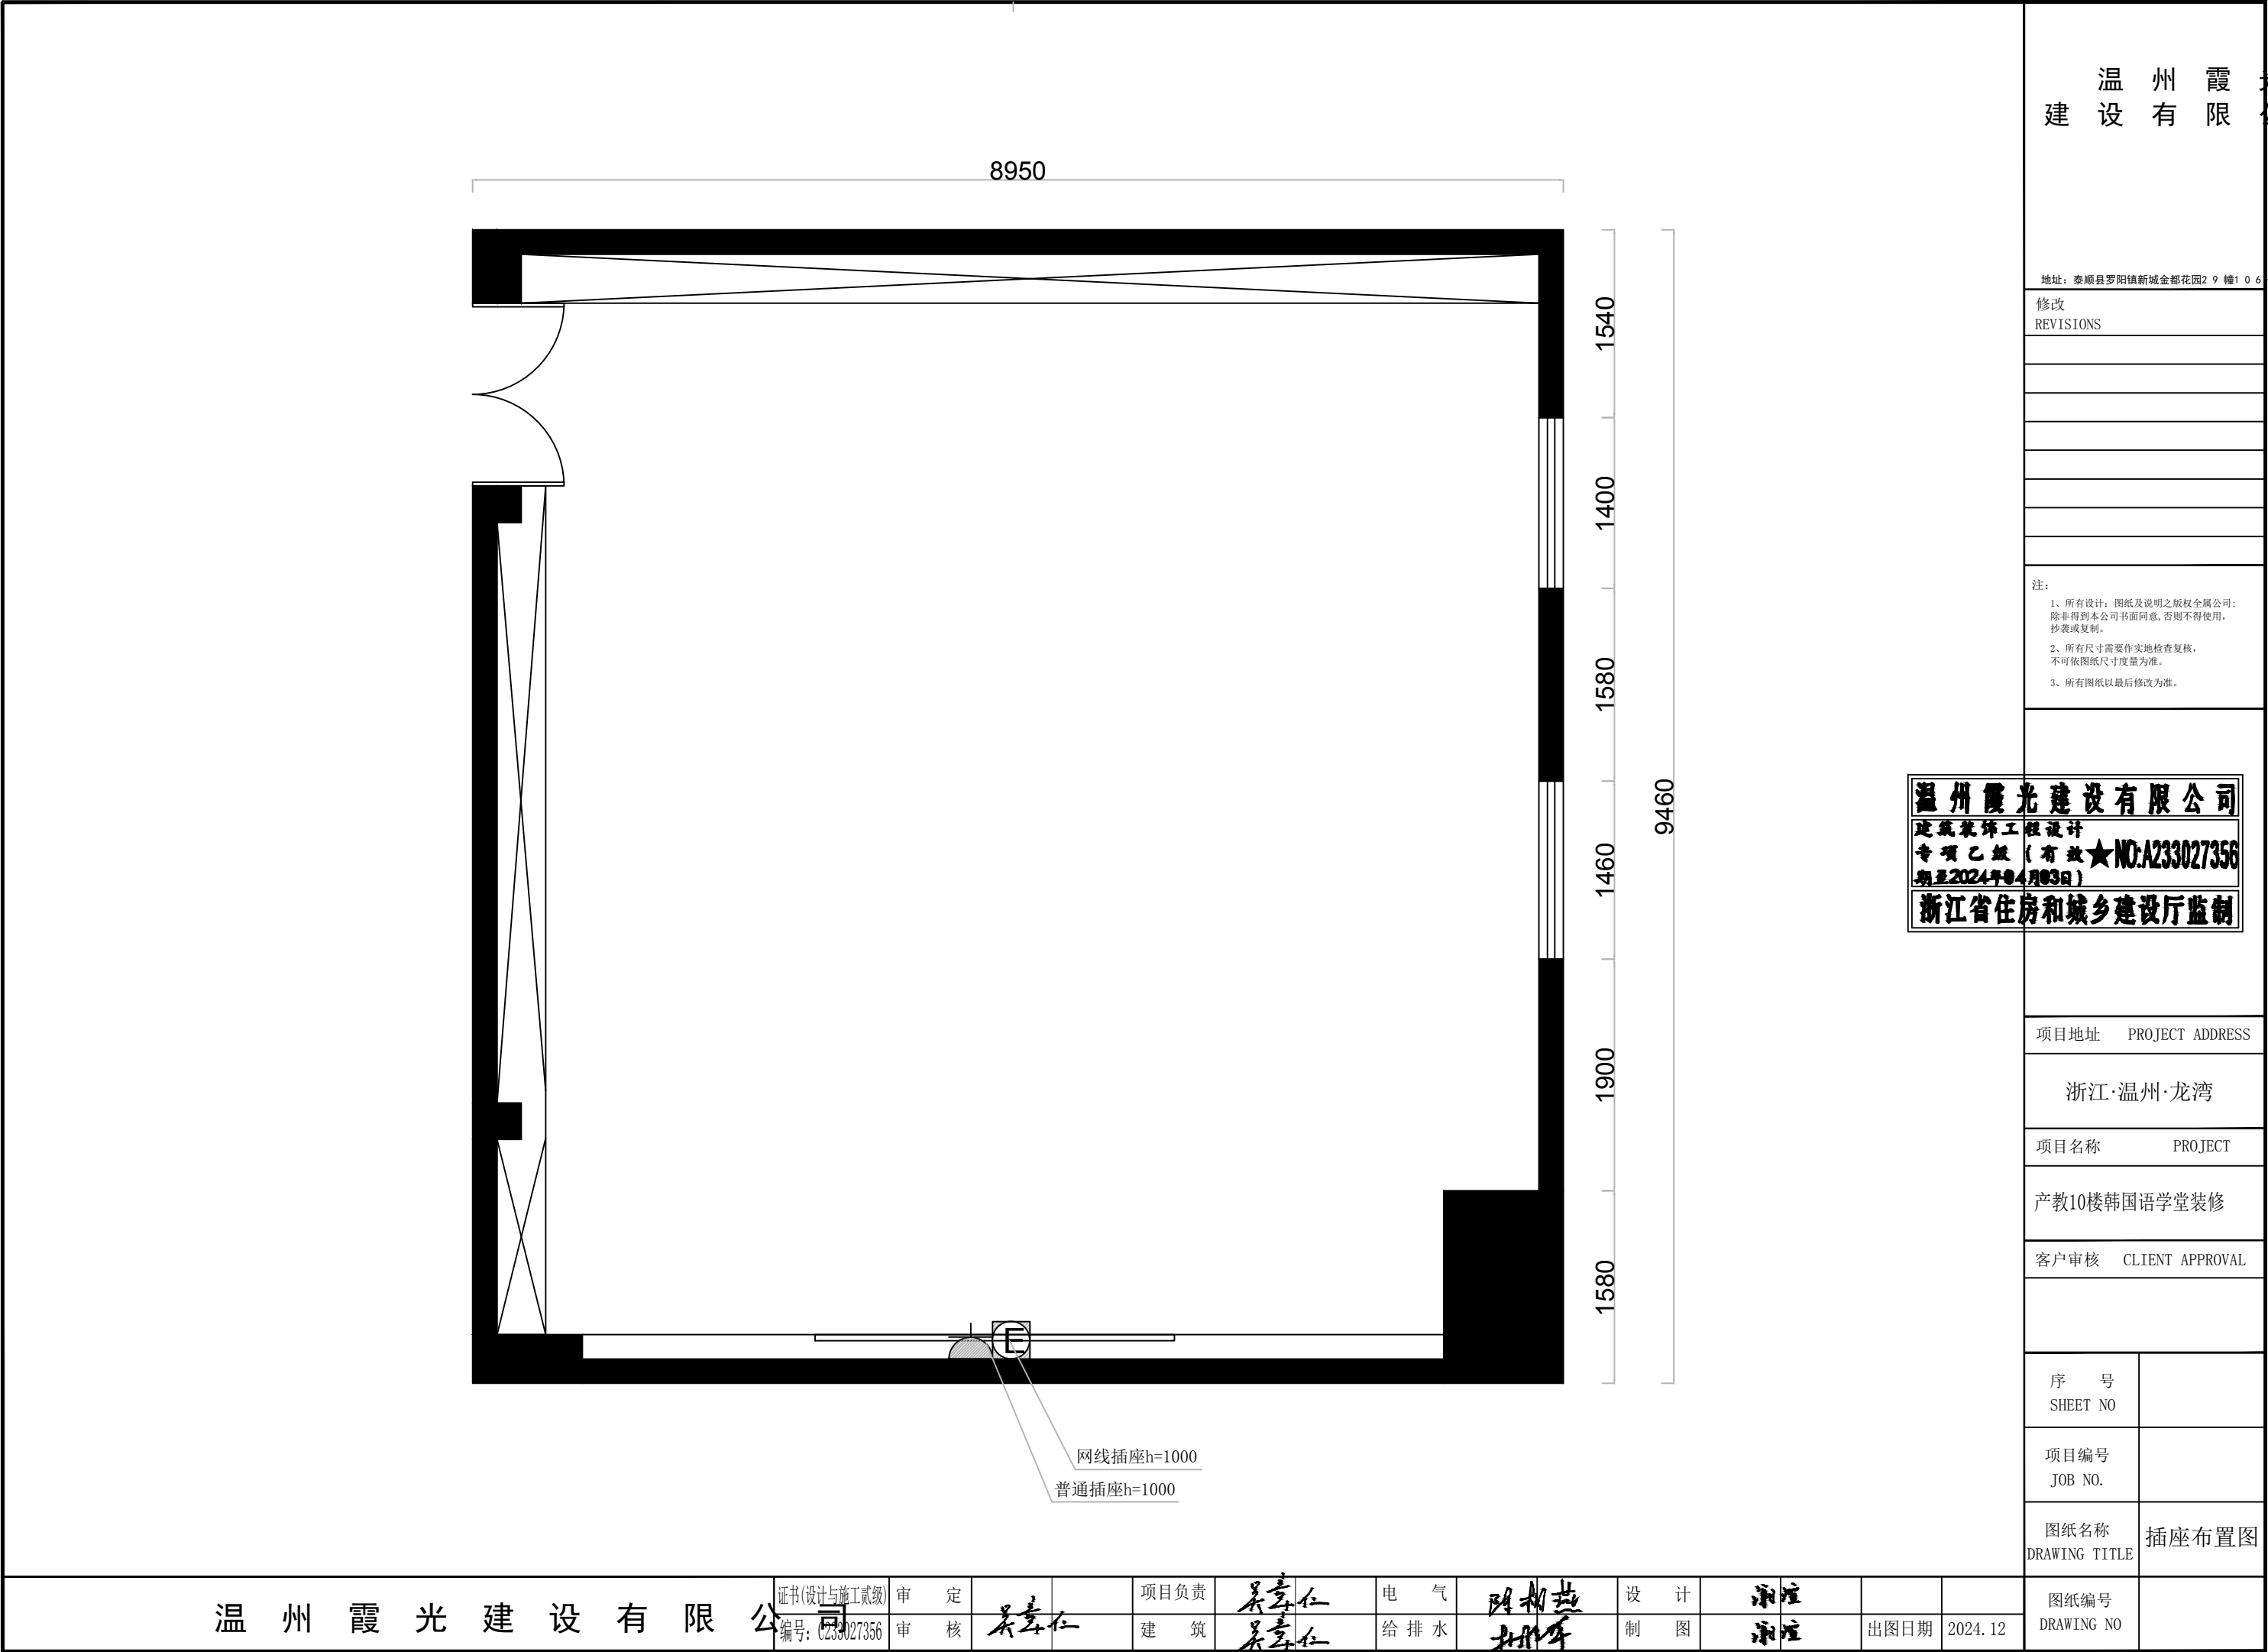

温州霞光
建设有限公司

地址：泰顺县罗阳镇新城金都花园2 9 幢1 0 6 - 1 0 7 号

修改
REVISIONS

注：
1、所有设计：图纸及说明之版权全属公司；
除非得到本公司书面同意，否则不得使用，
抄袭或复制。
2、所有尺寸需要作实地检查复核，
不可依图纸尺寸度量为准。
3、所有图纸以最后修改为准。

温州霞光建设有限公司
建筑装饰工程设计
专项乙级（有效★NO:A233027356
期至2024年04月03日）
浙江省住房和城乡建设厅监制

项目地址 PROJECT ADDRESS

浙江·温州·龙湾

项目名称 PROJECT

产教10楼韩国语学堂装修

客户审核 CLIENT APPROVAL

序 号
SHEET NO

项目编号
JOB NO.

图纸名称
DRAWING TITLE
插座布置图

图纸编号
DRAWING NO

温州霞光建设有限公司

证书(设计与施工贰级)
编号: C233027356

审 定
审 核

吴嘉仁

项目负责
建 筑

吴嘉仁


电 气
给 排 水

陈柏燕

设 计
制 图

陈雅

出图日期 2024. 12

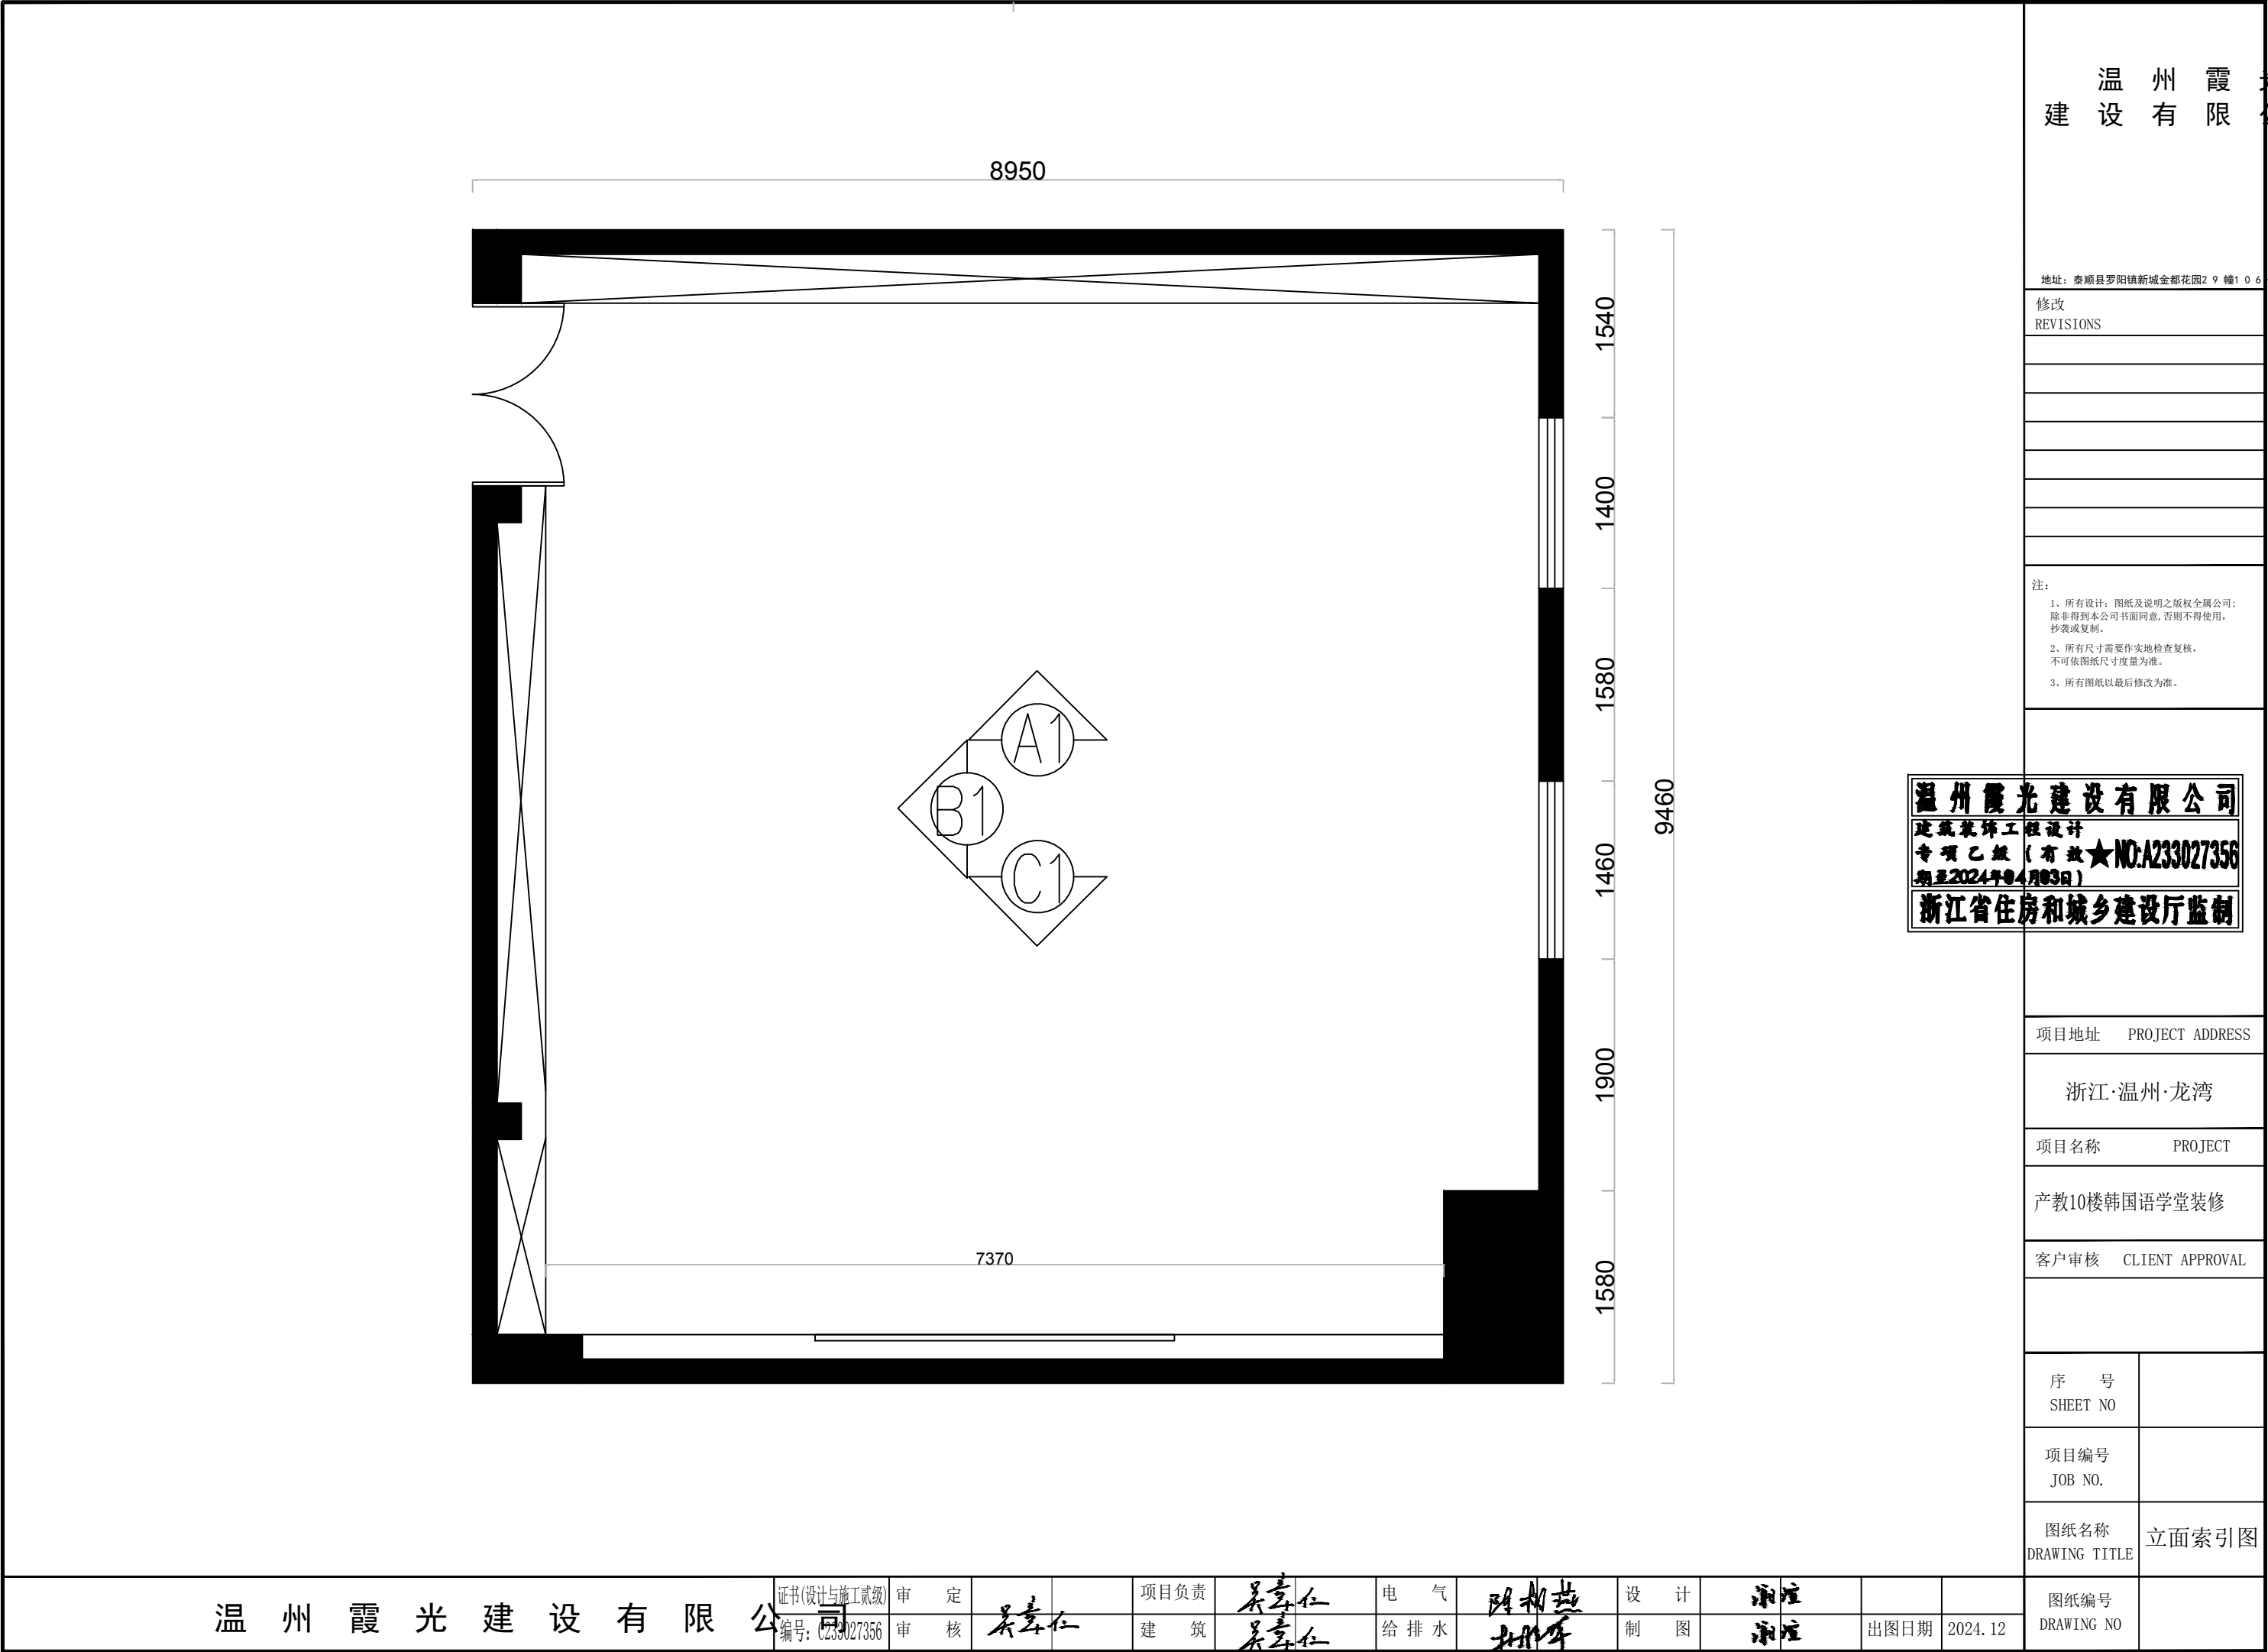

温州霞光
建设有限公司

地址：泰顺县罗阳镇新城金都花园2 9 幢1 0 6 - 1 0 7 号

修改
REVISIONS

注：
1、所有设计：图纸及说明之版权全属公司；
除非得到本公司书面同意，否则不得使用，
抄袭或复制。
2、所有尺寸需要作实地检查复核，
不可依图纸尺寸度量为准。
3、所有图纸以最后修改为准。

温州霞光建设有限公司
建筑装饰工程设计
专项乙级（有效★NO:A233027356
期至2024年04月03日）
浙江省住房和城乡建设厅监制

项目地址 PROJECT ADDRESS

浙江·温州·龙湾

项目名称 PROJECT

产教10楼韩国语学堂装修

客户审核 CLIENT APPROVAL

序 号
SHEET NO

项目编号
JOB NO.

图纸名称
DRAWING TITLE

立面索引图

图纸编号
DRAWING NO

温州霞光建设有限公司

证书(设计与施工贰级)
编号: C233027356

审 定
审 核

吴嘉仁

项目负责
建 筑

吴嘉仁

电 气
给 排 水

陈柏燕

设 计
制 图

陈雅

出图日期 2024. 12

修改
REVISIONS

注:

- 1、所有设计: 图纸及说明之版权全属公司: 除非得到本公司书面同意, 否则不得使用, 抄袭或复制。
- 2、所有尺寸需要作实地检查复核, 不可依图纸尺寸度量为准。
- 3、所有图纸以最后修改为准。

温州霞光建设有限公司

建筑装饰工程设计

专项乙级(有效★NO:A233027356

期至2024年04月03日)

浙江省住房和城乡建设厅监制

项目地址 PROJECT ADDRESS

浙江·温州·龙湾

项目名称 PROJECT

产教10楼韩国语学堂装修

客户审核 CLIENT APPROVAL




序 号 SHEET NO

项目编号 JOB NO.

图纸名称 DRAWING TITLE

立面A1, B1, C1

图纸编号 DRAWING NO

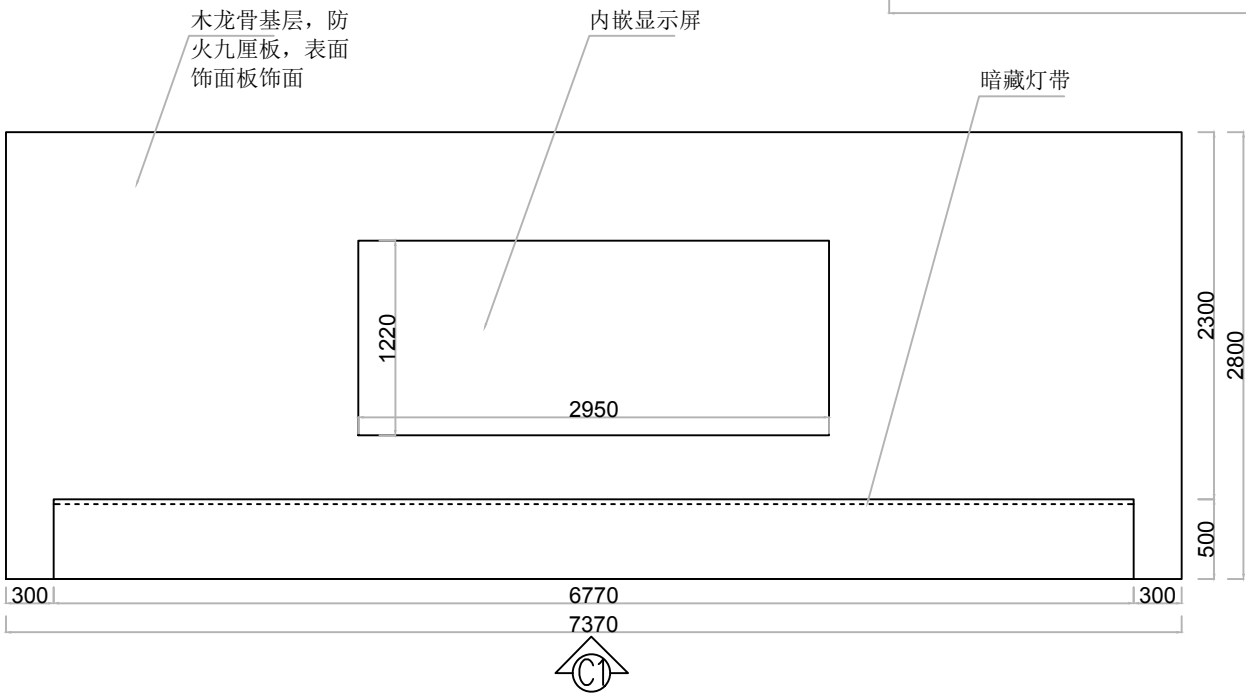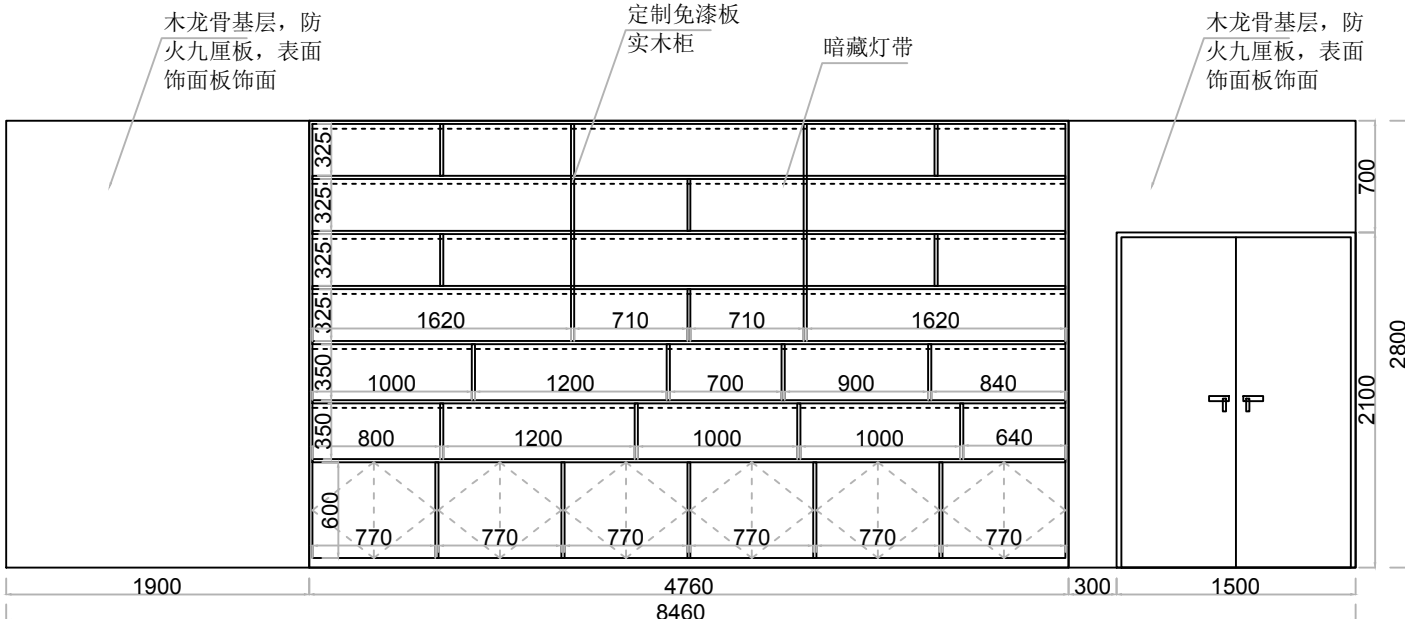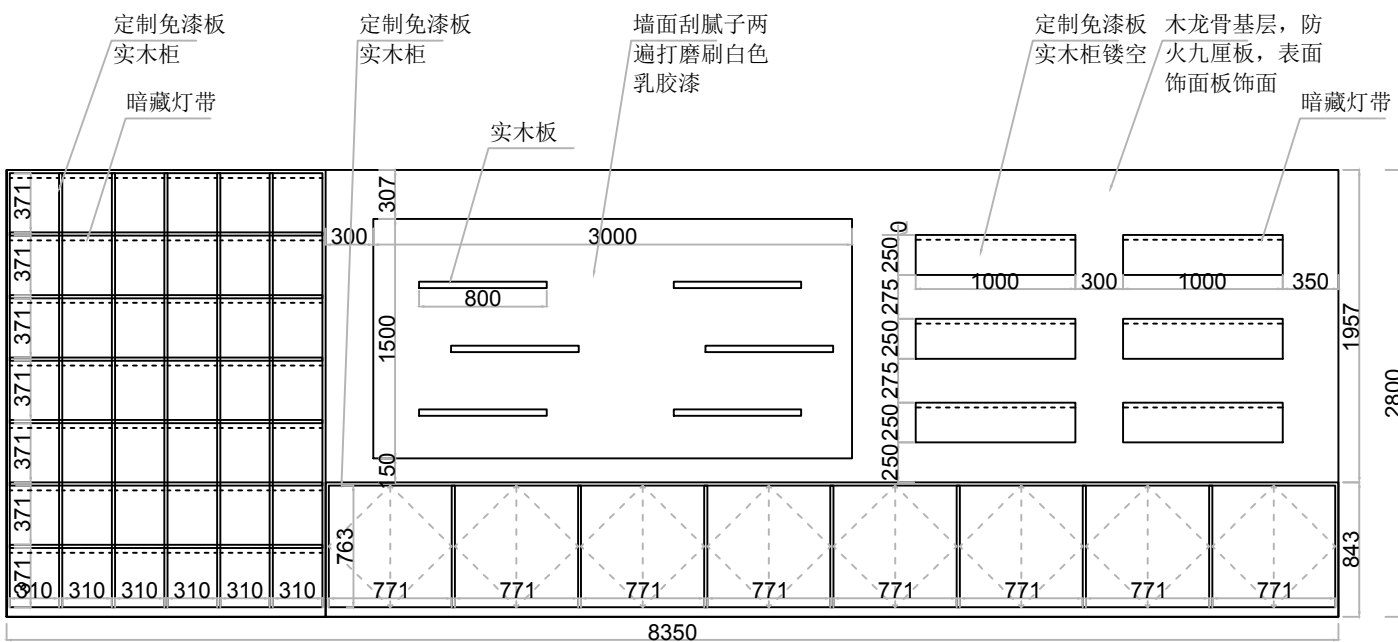

地址：泰顺县罗阳镇新城金都花园29幢106-107号

注:

- 1、所有设计: 图纸及说明之版权全属公司; 除非得到本公司书面同意, 否则不得使用, 抄袭或复制。
- 2、所有尺寸需要作实地检查复核, 不可依图纸尺寸度量为准。
- 3、所有图纸以最后修改为准。

项目地址	PROJECT ADDRESS
------	-----------------

项目名称	PROJECT
------	---------

产教10楼韩国语学堂装修

客户审核 CLIENT APPROVAL

序 号		
SHEET NO		

项目编号		
JOB NO.		

图纸名称	楼梯平面图
DRAWING TITLE	

图纸编号 DRAWING NO		
--------------------	--	--

温州霞光建设有限公司

证书(设计与施工贰级)
编号: C233027356


审 定	
审 核	吴志仁

项目负责人	吴志仁
建 筑	吴志仁

电 气	陈相兰
给 排 水	杜永军

设	计	承	庄
制	图	承	庄

出图日期	2024. 12
------	----------

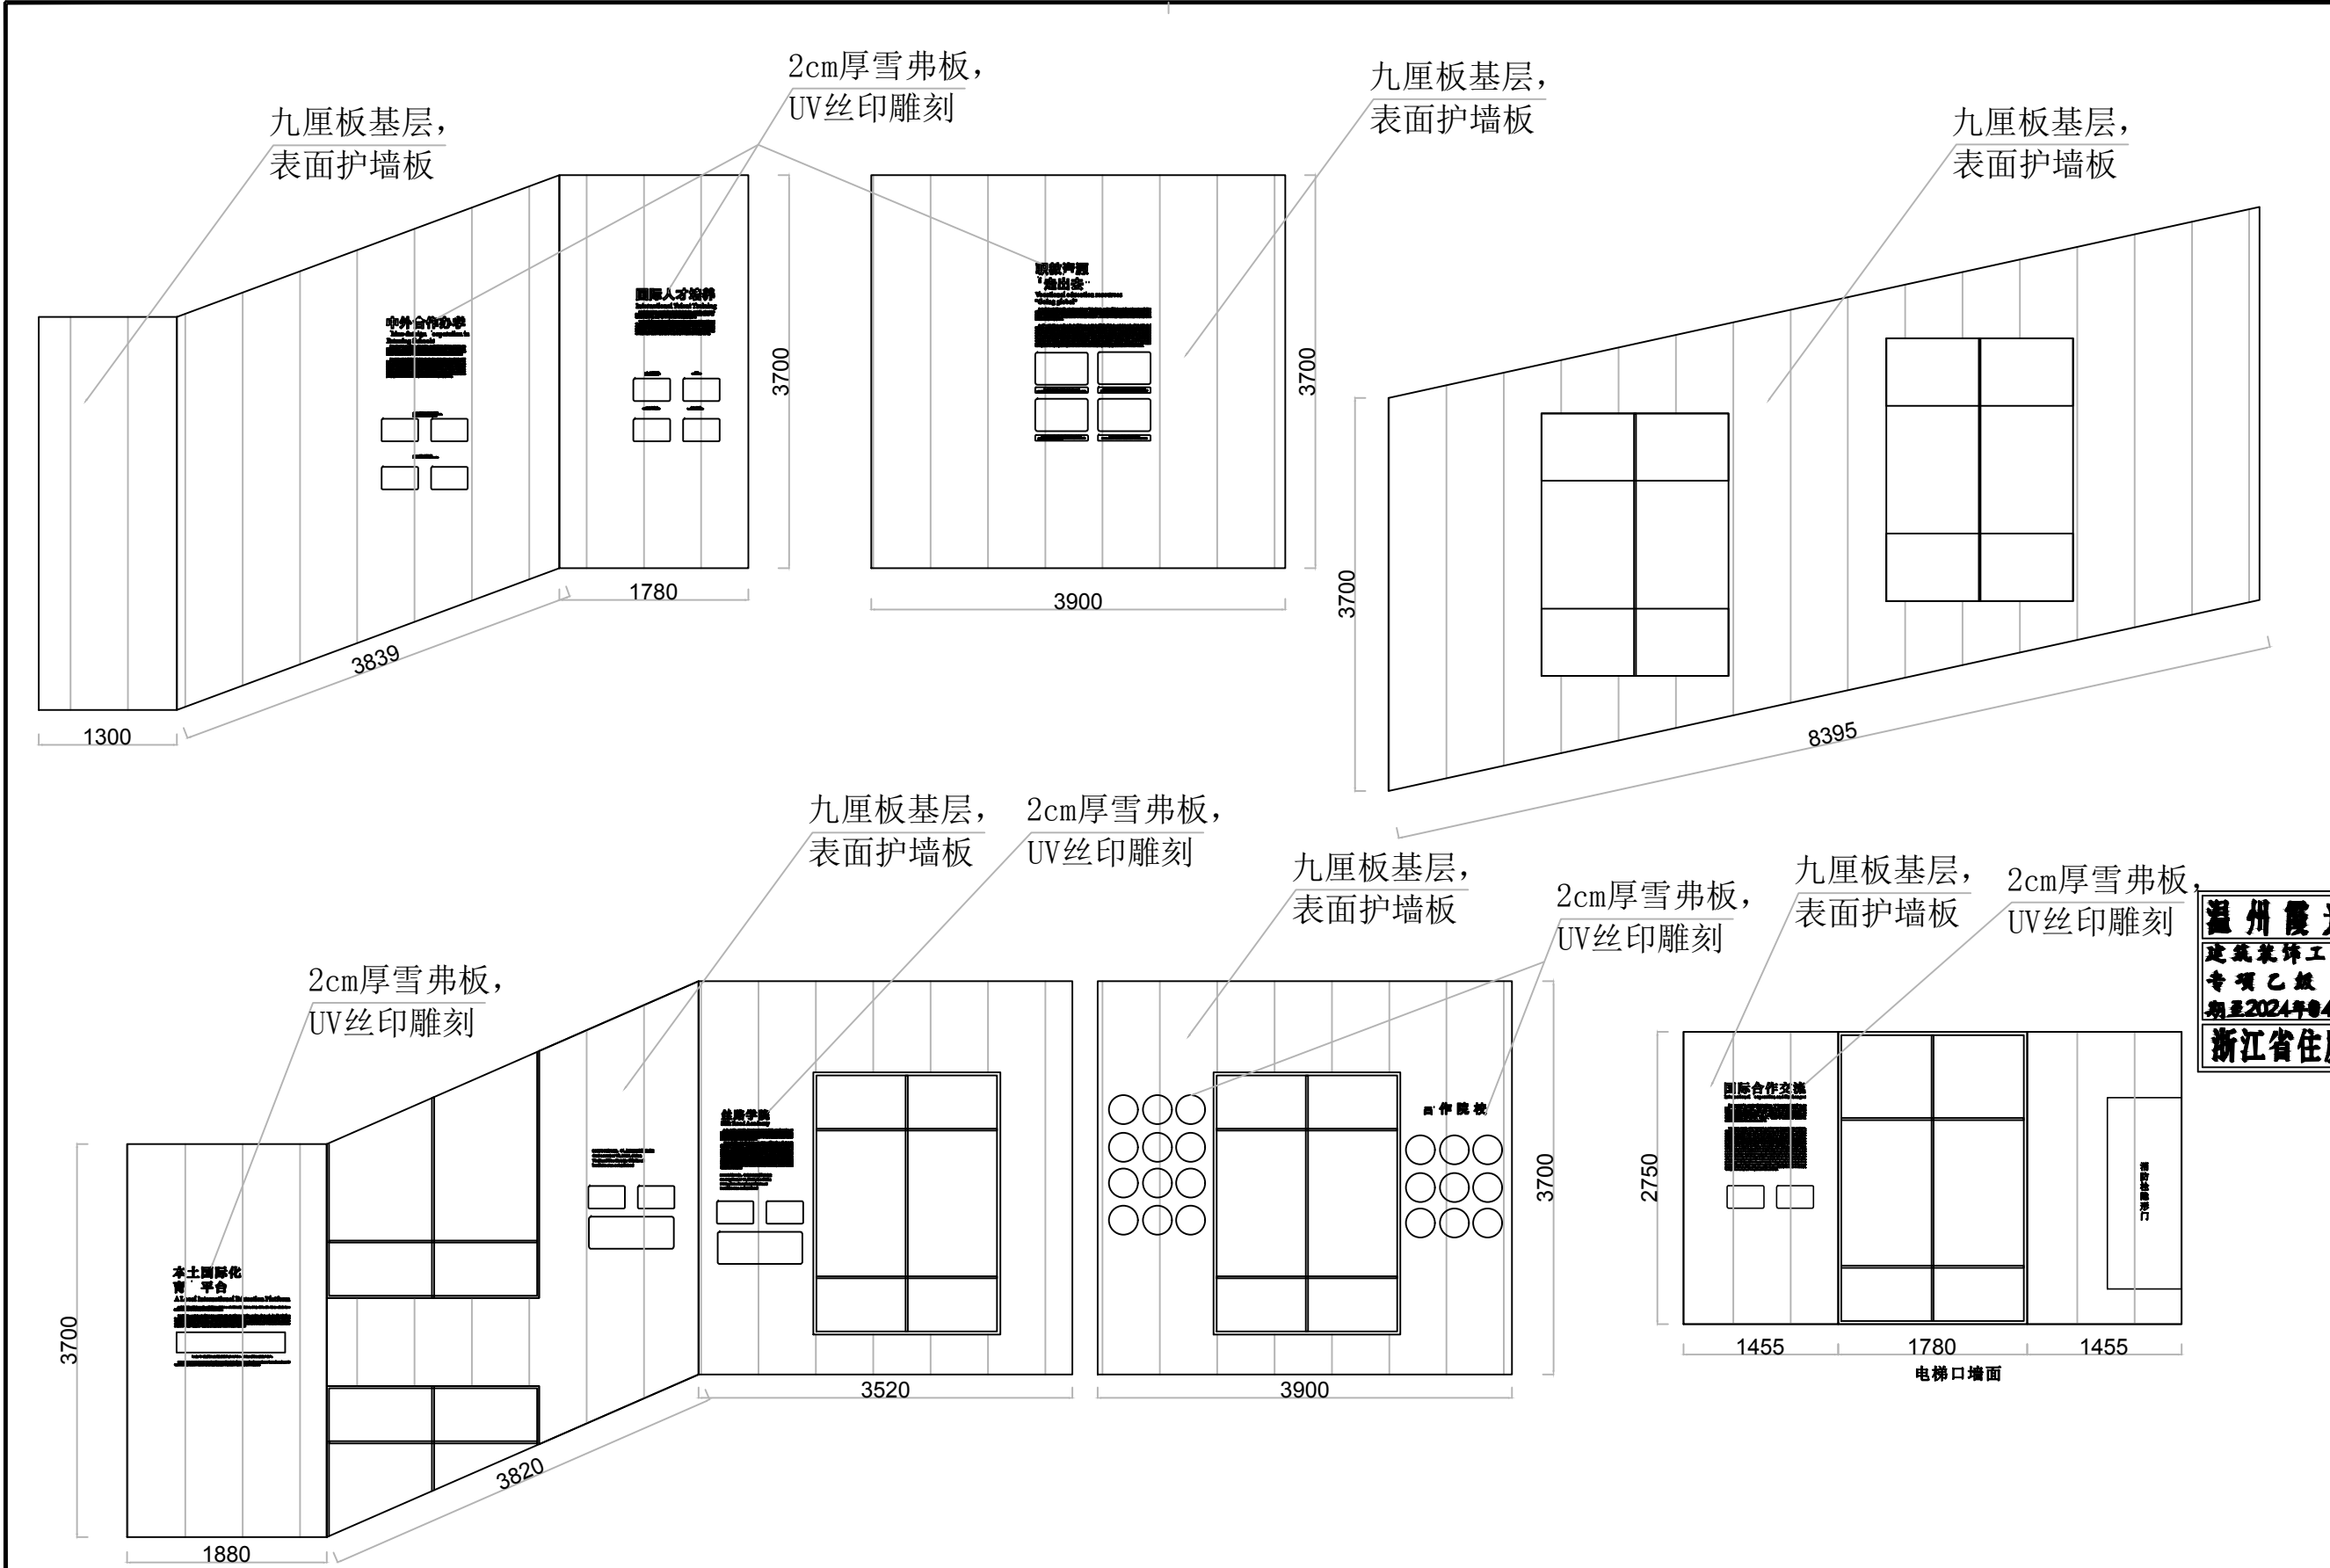

温州霞光
建设有限公司

地址: 泰顺县罗阳镇新城金都花园29幢106-107号

修改
REVISIONS

注:
1、所有设计: 图纸及说明之版权全属公司;
除非得到本公司书面同意, 否则不得使用,
抄袭或复制。
2、所有尺寸需要作实地检查复核,
不可依图纸尺寸度量为准。
3、所有图纸以最后修改为准。

温州霞光建设有限公司
建筑装饰工程设计
专项乙级(有效★NO:A233027356
期至2024年04月03日)
浙江省住房和城乡建设厅监制

项目地址 PROJECT ADDRESS

浙江·温州·龙湾

项目名称 PROJECT

产教10楼韩国语学堂装修

客户审核 CLIENT APPROVAL

序号
SHEET NO

项目编号
JOB NO.

图纸名称
DRAWING TITLE

楼梯侧面图

图纸编号
DRAWING NO

温州霞光建设有限公司

证书(设计与施工贰级)
编号: C233027356

审定
审核

吴嘉仁

项目负责
建筑

吴嘉仁


电气
给排水

陈柏燕

设计
制图

陈雅

出图日期 2024.12

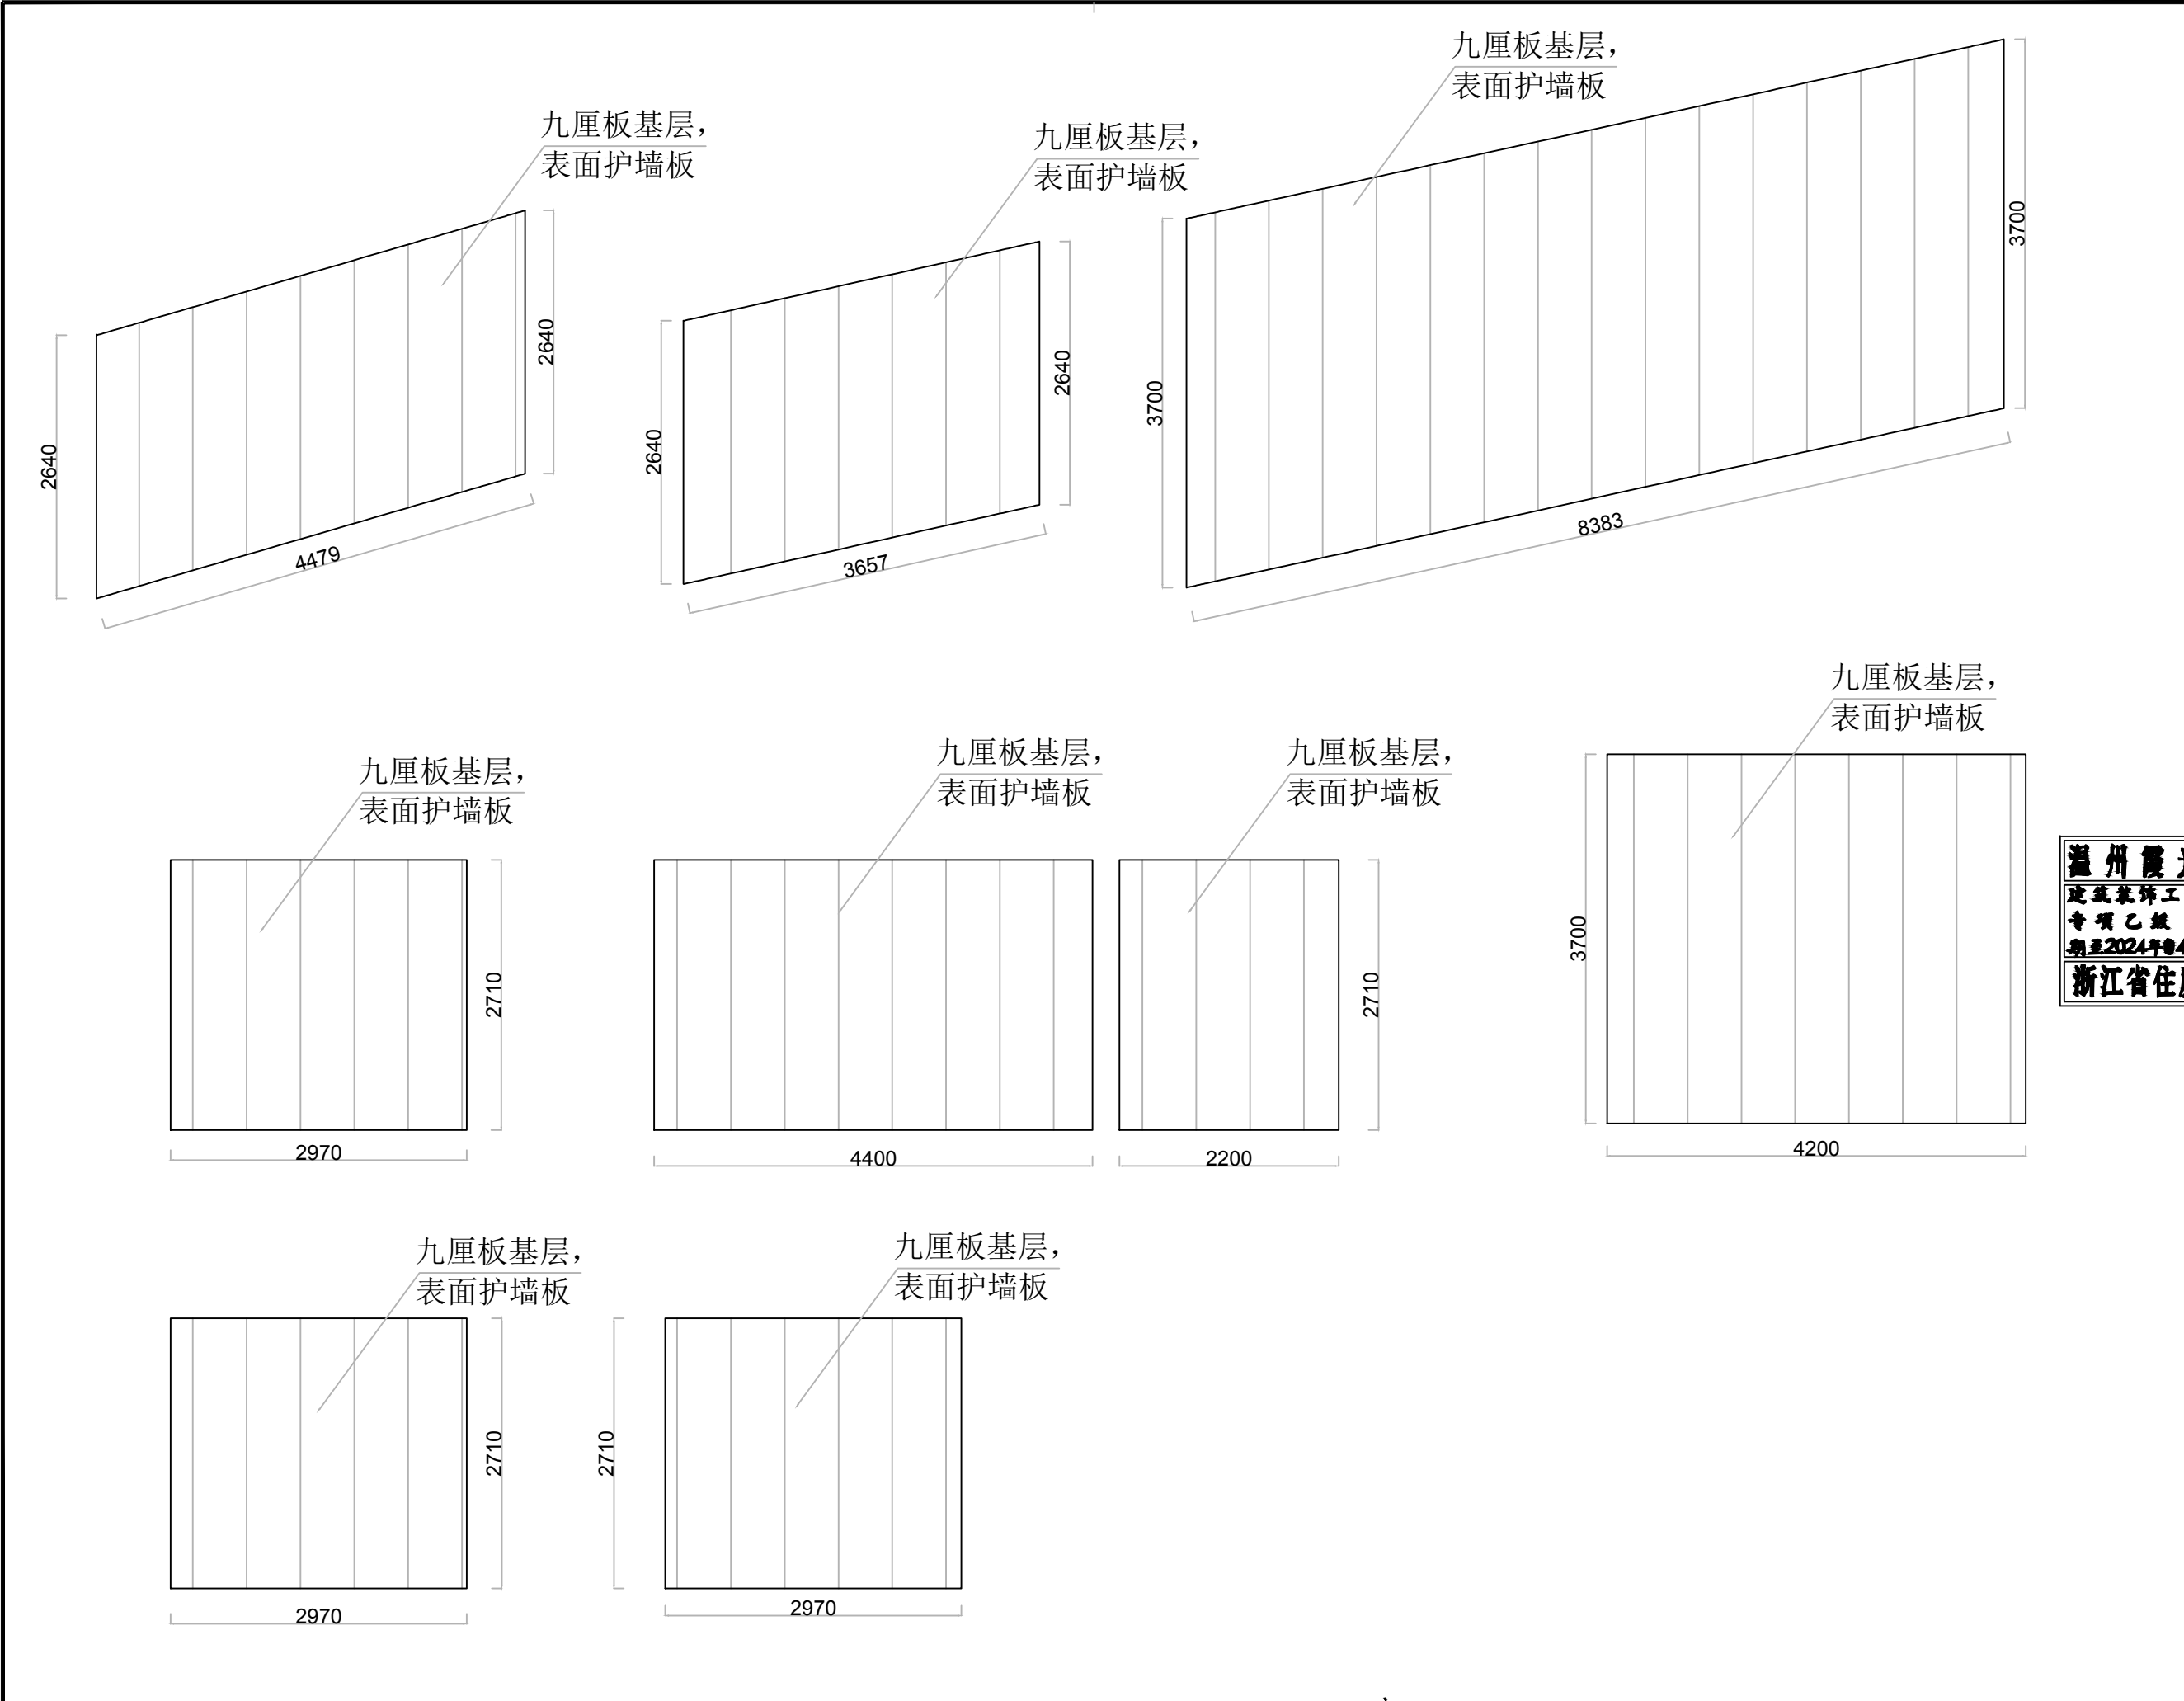

温州霞光
建设有限公司

地址：泰顺县罗阳镇新城金都花园2 9 幢1 0 6 - 1 0 7 号

修改
REVISIONS

注：
1、所有设计：图纸及说明之版权全属公司；
除非得到本公司书面同意，否则不得使用，
抄袭或复制。
2、所有尺寸需要作实地检查复核，
不可依图纸尺寸度量为准。
3、所有图纸以最后修改为准。

温州霞光建设有限公司

建筑装饰工程设计
专项乙级（有效★NO:A233027356
期至2024年04月03日）

浙江省住房和城乡建设厅监制

项目地址 PROJECT ADDRESS

浙江·温州·龙湾

项目名称 PROJECT

产教10楼韩国语学堂装修

客户审核 CLIENT APPROVAL

序 号
SHEET NO

项目编号
JOB NO.

图纸名称
DRAWING TITLE

楼梯侧面图

图纸编号
DRAWING NO

温州霞光建设有限公司

证书(设计与施工贰级)
编号: C233027356

审 定
审 核

吴嘉仁

项目负责
建 筑

吴嘉仁

电 气
给 排 水

陈柏燕

设 计
制 图

陈 旭

出图日期 2024. 12